




水平断面詳細図

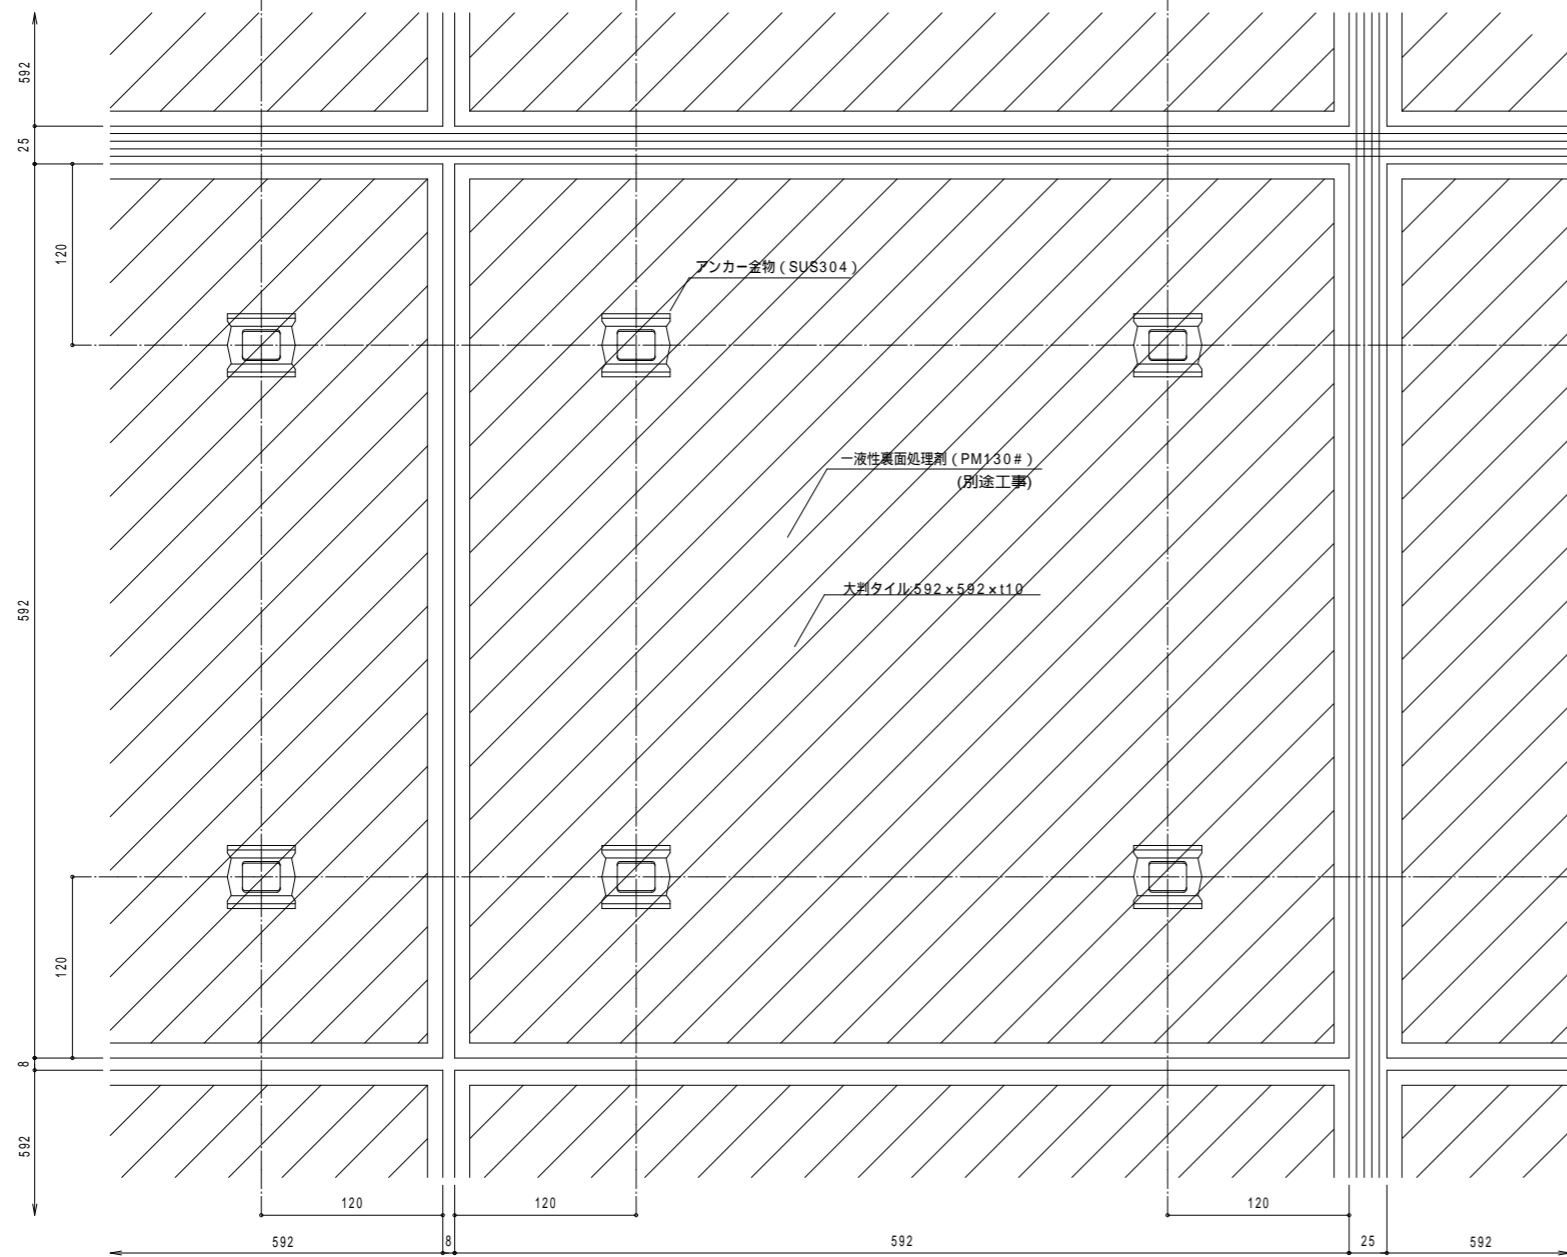

展開詳細図

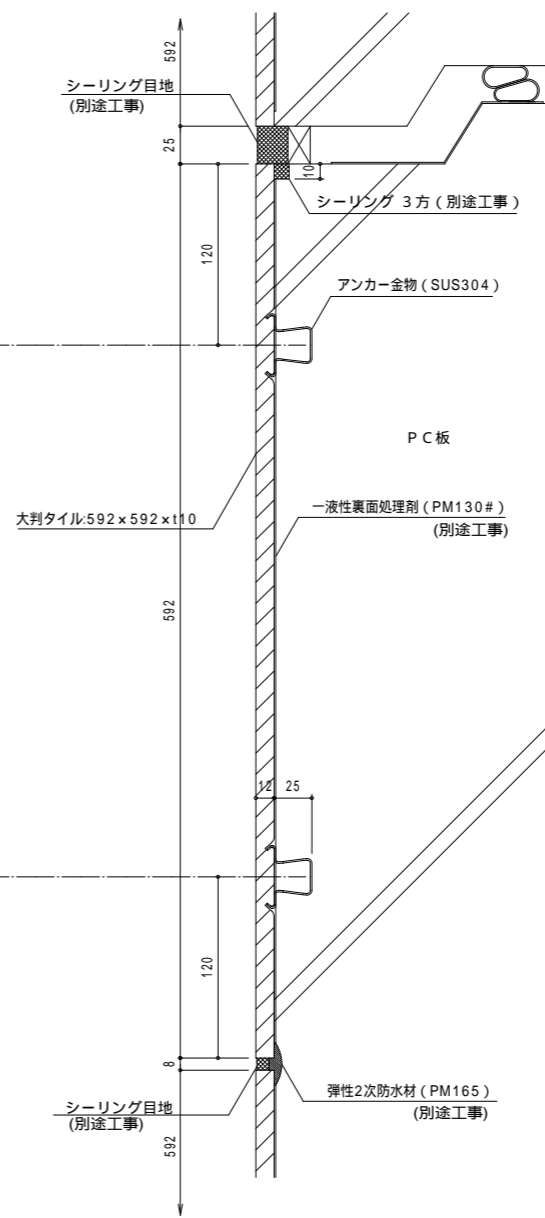

垂直断面詳細図

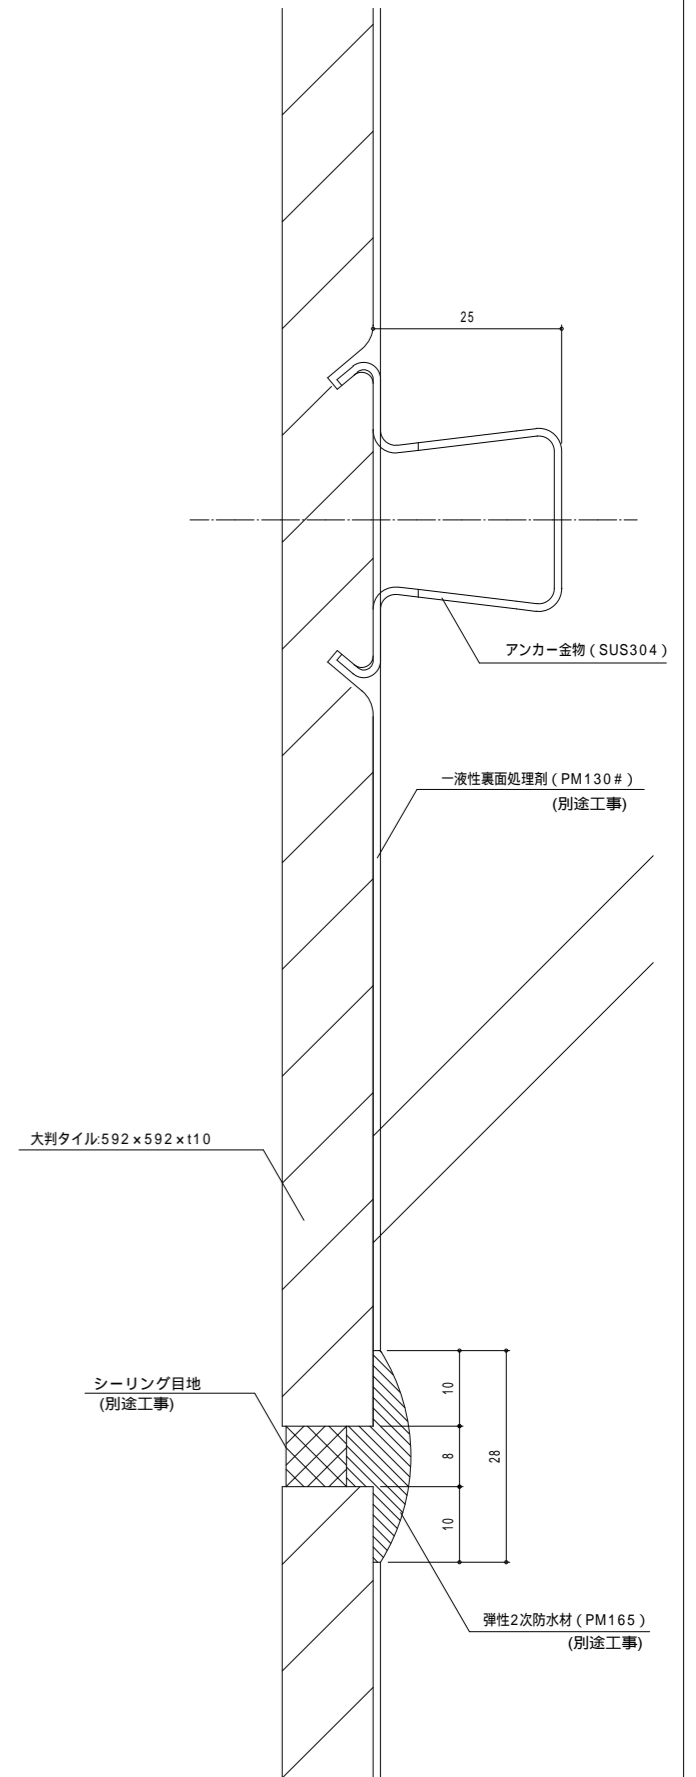

金具部 目地部詳細図

外装 H=60m以下に限る。

|    |    |          |    |    |  |     |   |                          |
|----|----|----------|----|----|--|-----|---|--------------------------|
| 訂正 | 備考 | 株式会社 アクト |    |    | 設計                                     | 御承諾 | 現場名   | 図面番号                     |
|    |    | 営業       | 営業 | 検図 | 設計                                     | 殿   |   |                          |
|    |    | 原        | 原  | 原  | 原                                      | 殿   | 図面名 大判タイル PC打込グリッ工法<br>基本取付詳細図(600x600x110) | 縮尺<br>A1 1/2.5<br>A3 1/5 |
|    |    |          |    |    | 作成 年月日 2018.03.25<br>発行 年月日 2018.03.25 | 施工  |   | FILE . NO<br>LT-PC-01    |