

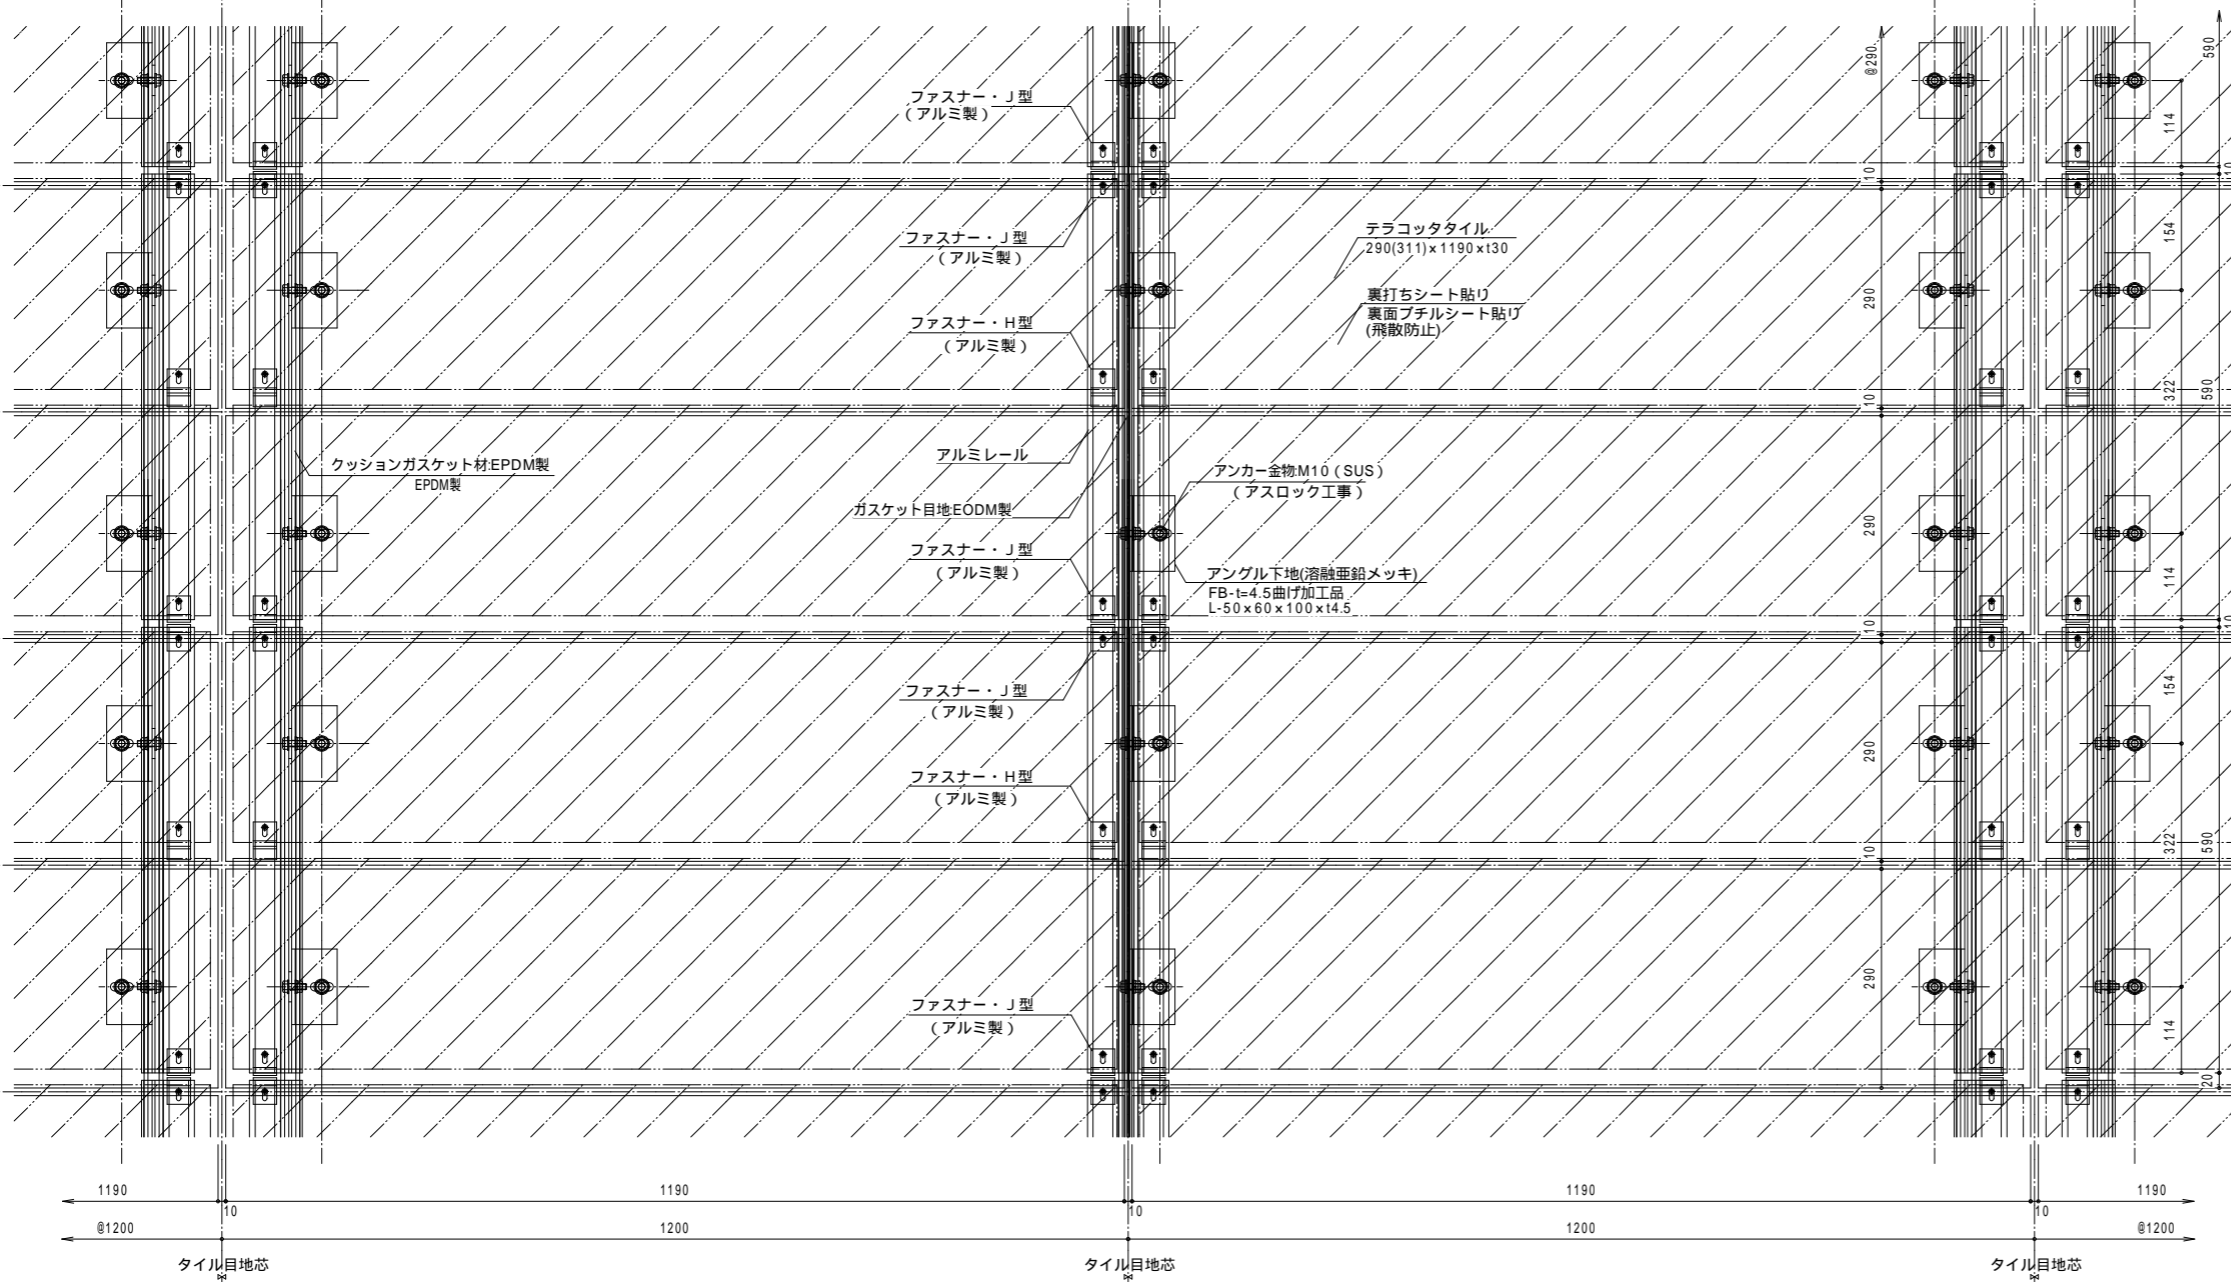


平面詳細図

コーナー部詳細図

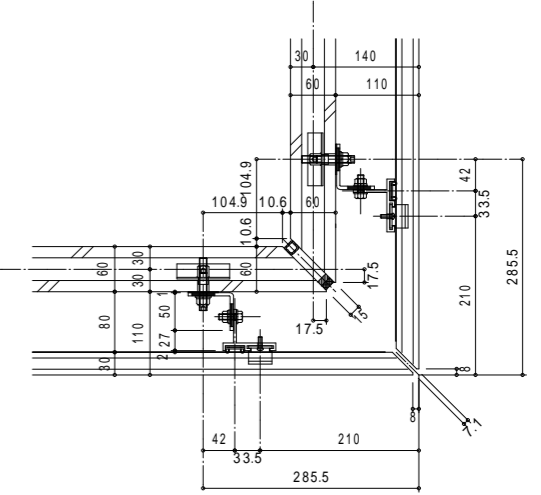

展開詳細図

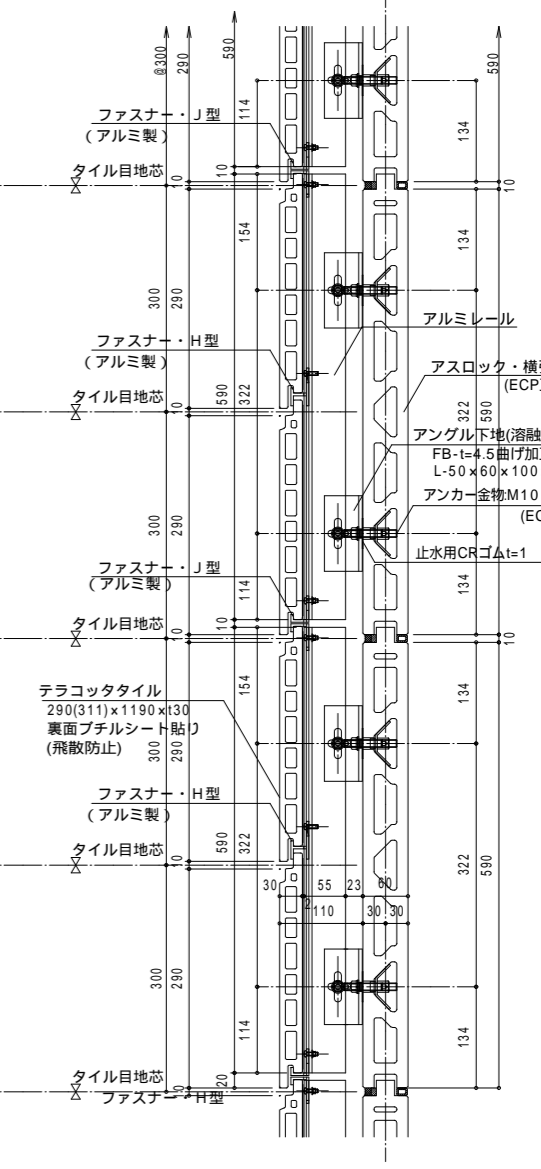

縦断面詳細図

外装 H=31m以下に限る。

訂正	備考	株式会社 アクト	設計	御承諾	現場名	図面番号
		営業 営業 検図 設計	施工	御承諾	図面名	縮尺
		原 ○ ○ ○ 原	作成 年月日 2018.03.25		アスロック下地(横張り) レールハンキング工法 テラコッタタイル 基本取付詳細図(300×300×130)	A1 1/5 A3 1/10
			発行 年月日 2018.03.25			FILE NO TCT-ECP-W-RH-01