




平面詳細図

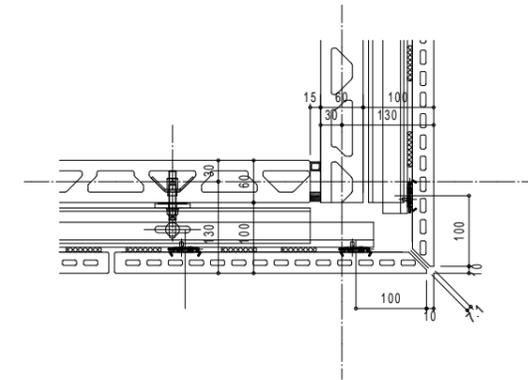

コーナー部詳細図

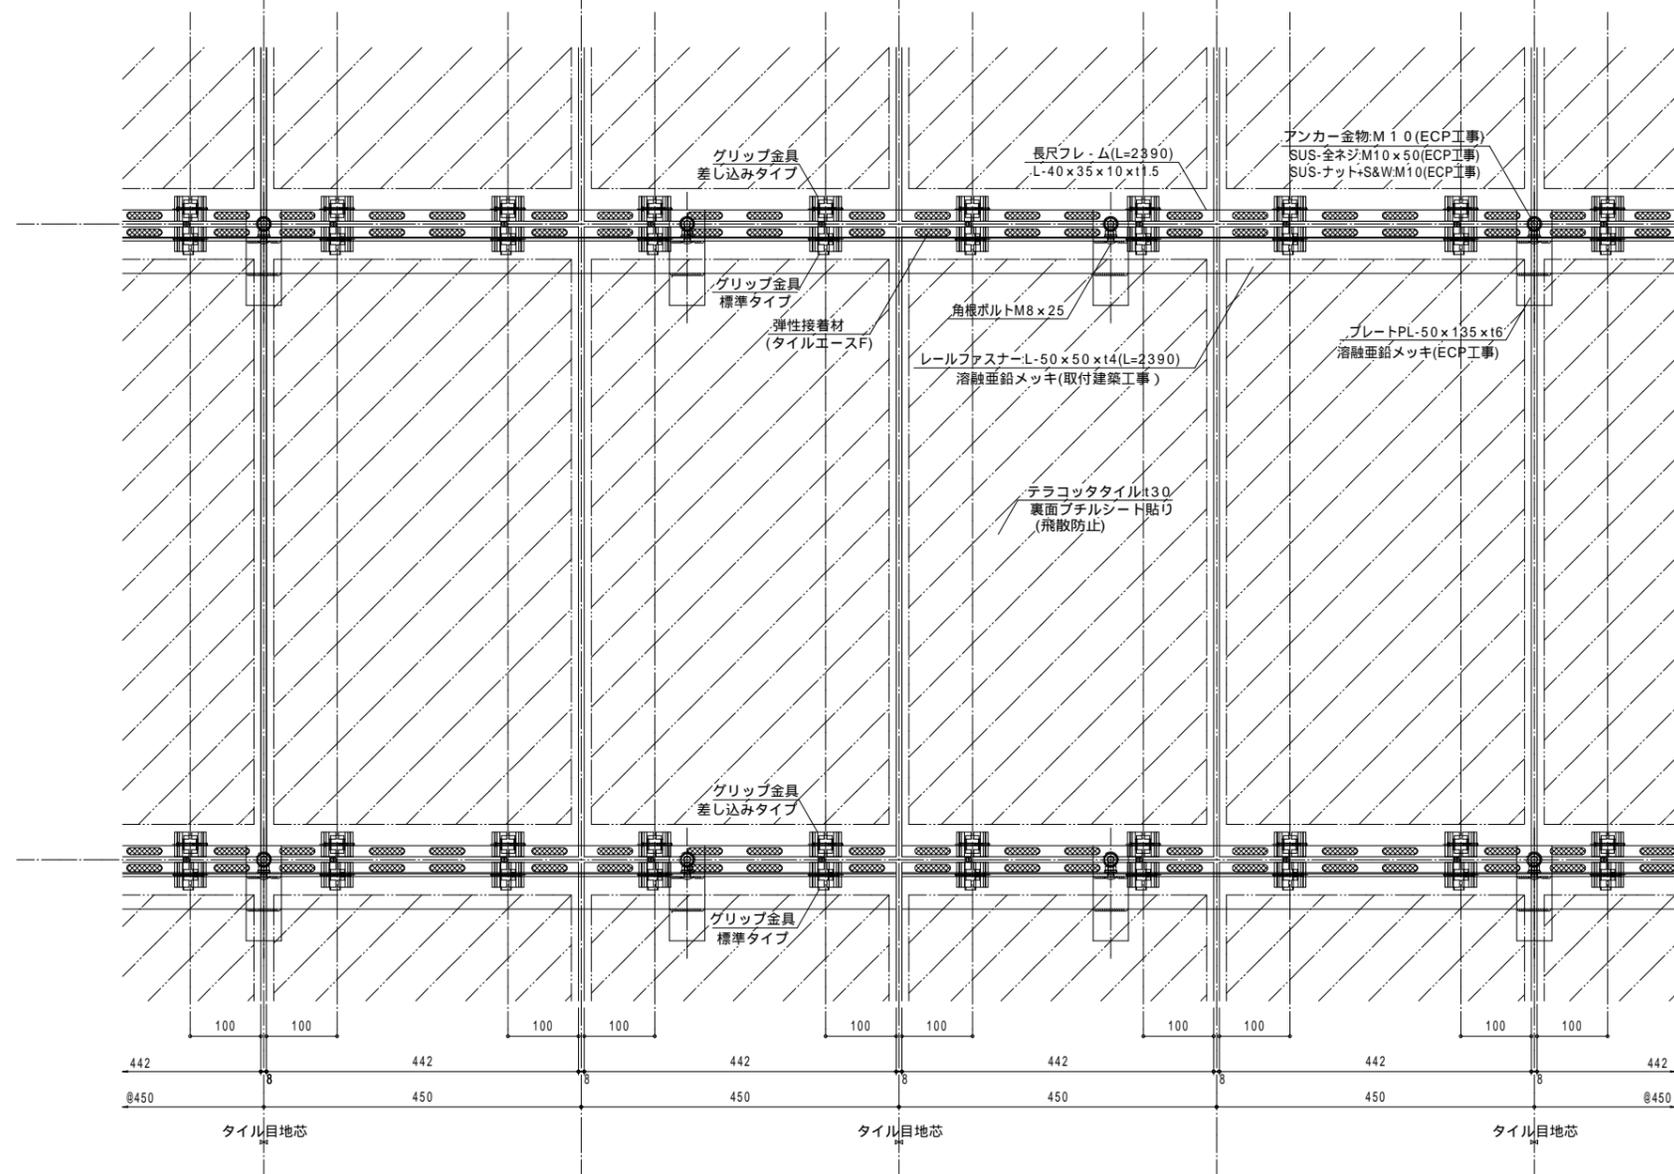

展開詳細図

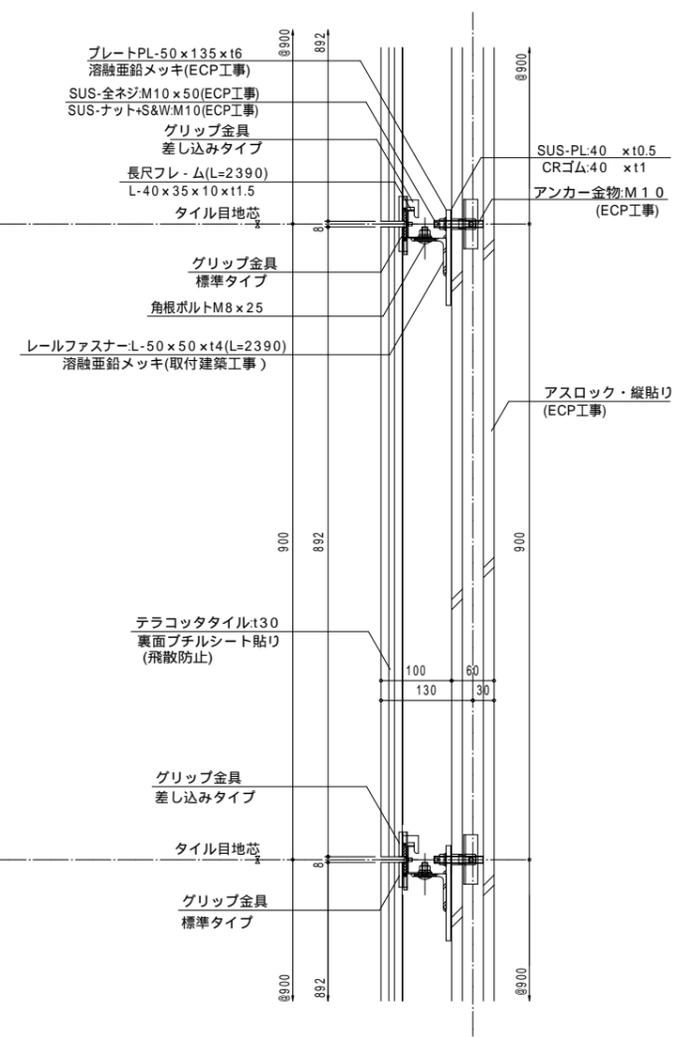

縦断面詳細図

外装 H=31m以下に限る。

訂正	備考	株式会社 アクト	設計	御承諾	現場名	図面番号
		営業 営業 検印 設計	作成 年月日 2018.03.25	殿	アスロック下地(縦張り)	縮尺 A1 1/5
		原 原	発行 年月日 2018.03.25	殿	レールファスナー工法+グリップ金具工法	A3 1/10
					テラコッタタイル 基本取付詳細図(900×450×t30)	FILE . NO TCT-ECP-H-RF-01