



水平断面詳細図

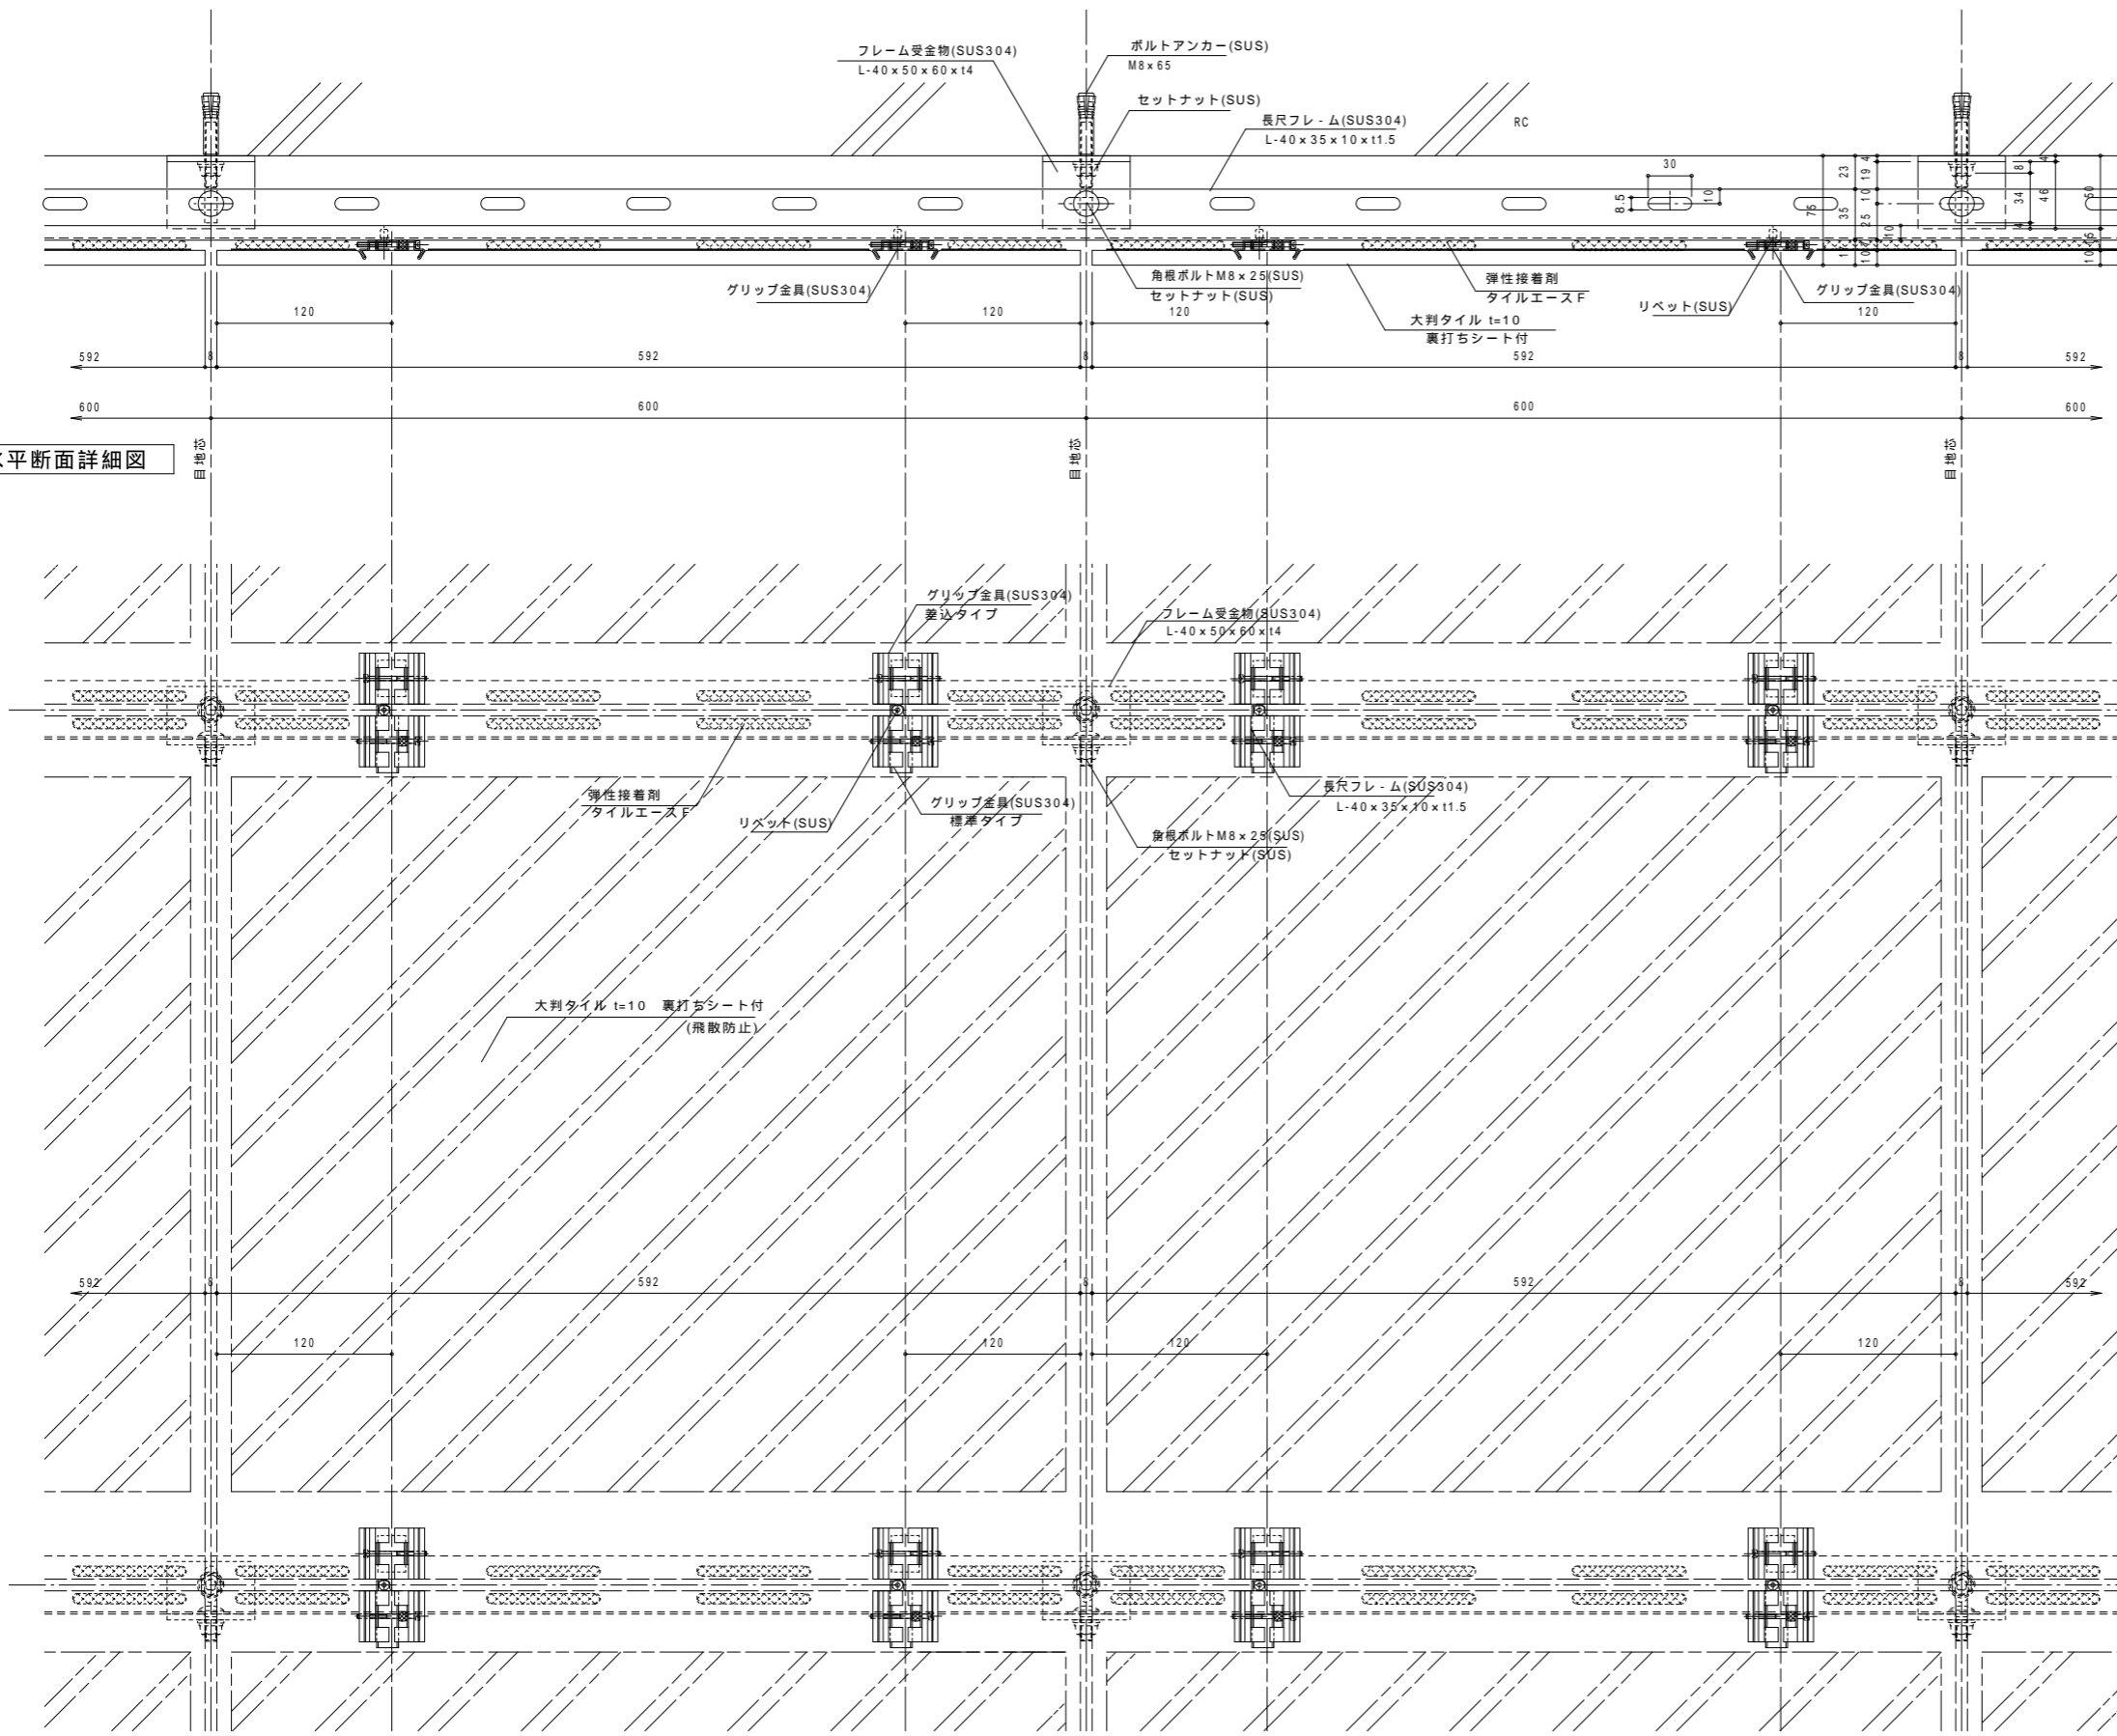

展開詳細図

垂直断面詳細図

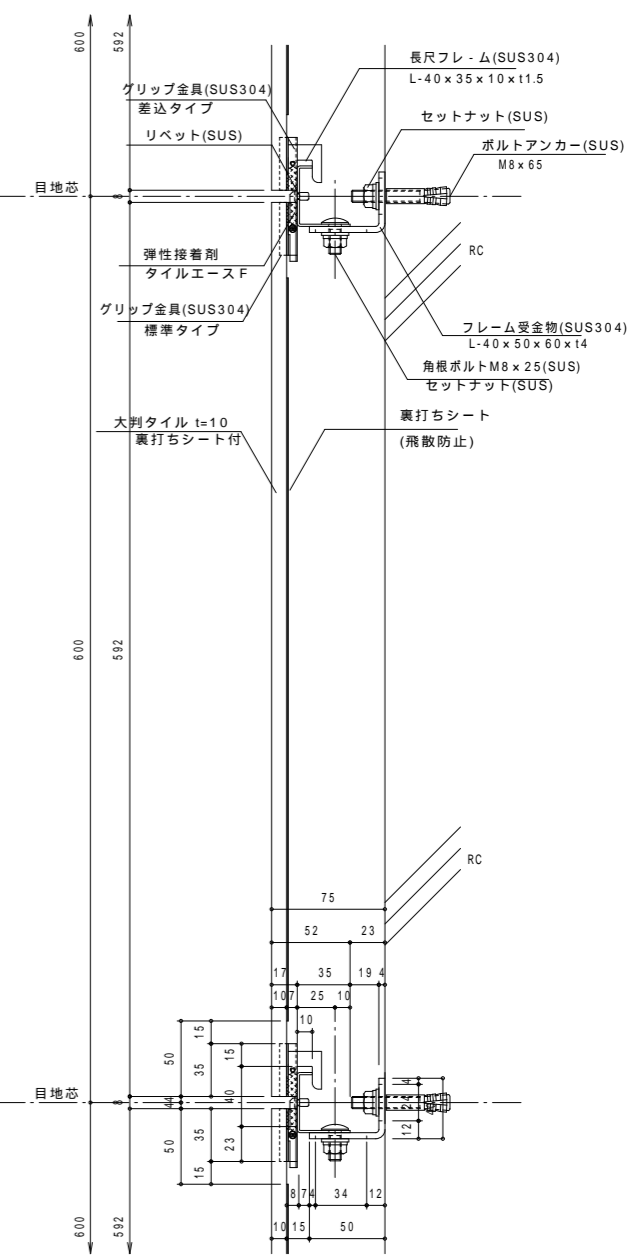

外装 H=31m以下に限る。

訂正	備考	株式会社 アクト			設計	御承諾	現場名	図面番号
		営業	営業	検図	設計	殿		
		原	原	原	原	殿	図面名 大判タイル RC下地 グリップ工法 基本取付詳細図	縮尺 A1 1/2.5 A3 1/5
					作成 年月日 2018.03.25	施工		FILE . NO
					発行 年月日 2018.03.25			LT-RC-G-01