




水平断面詳細図

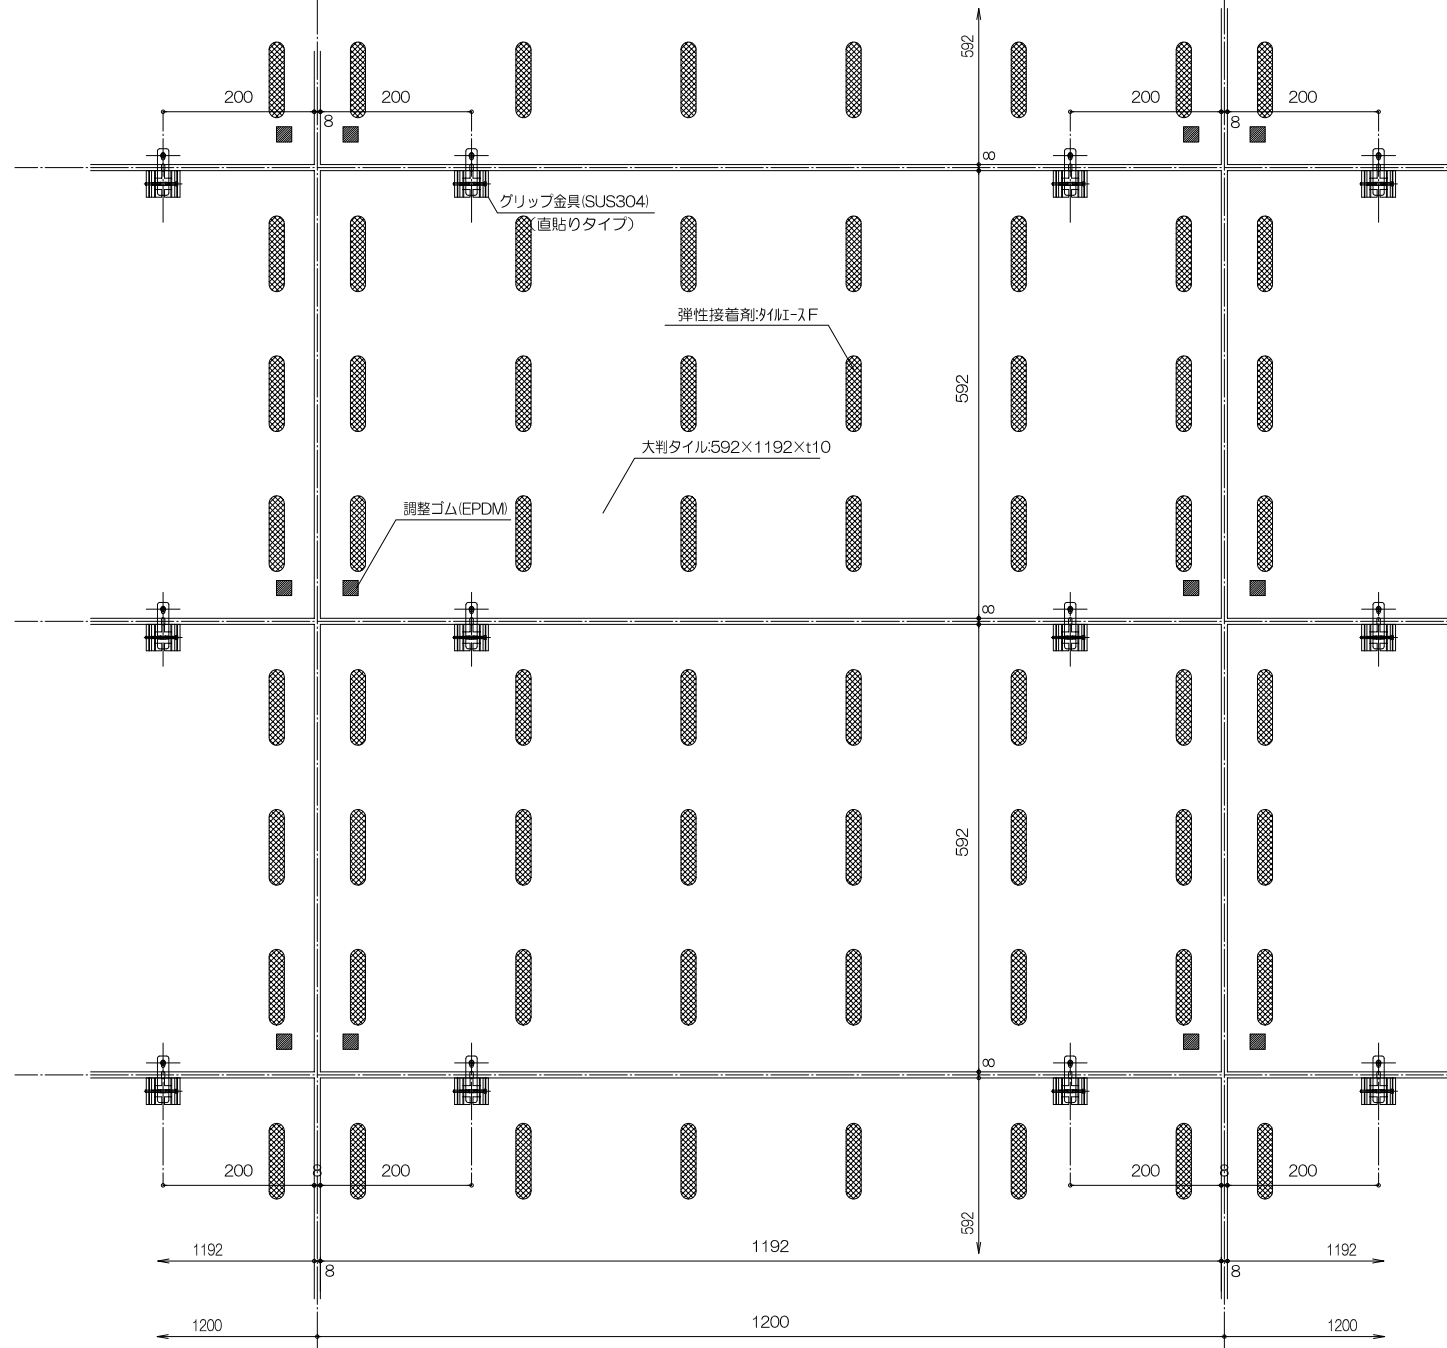


展開詳細図

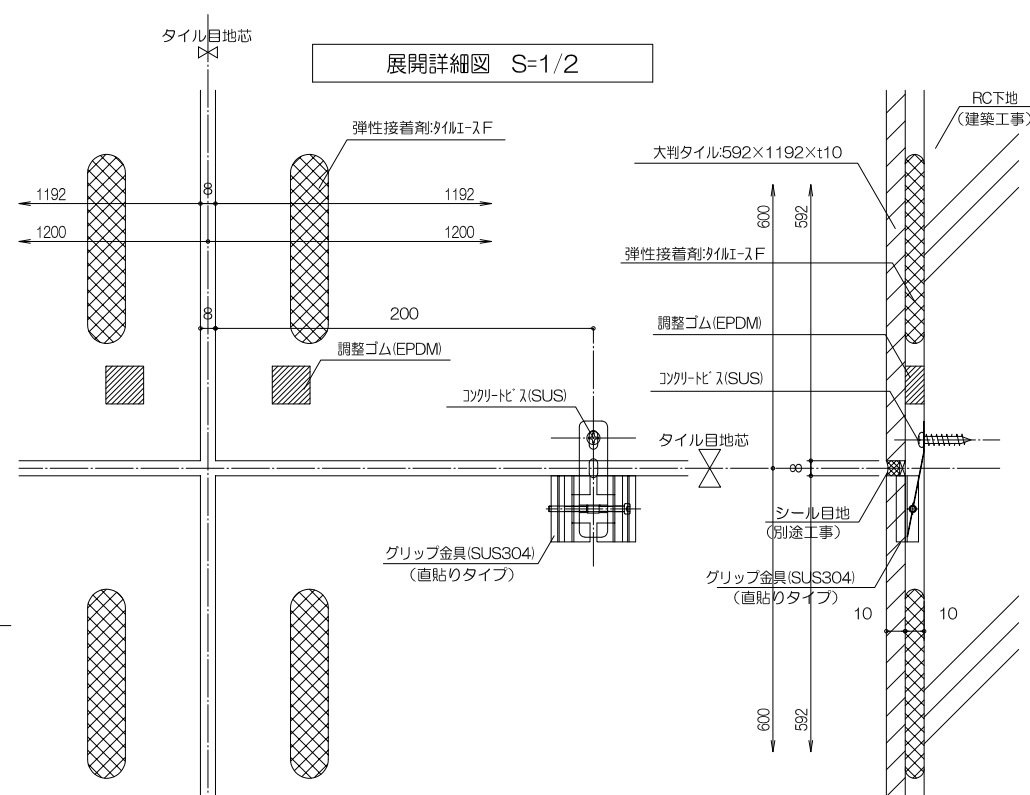

断面詳細図 S=1/2

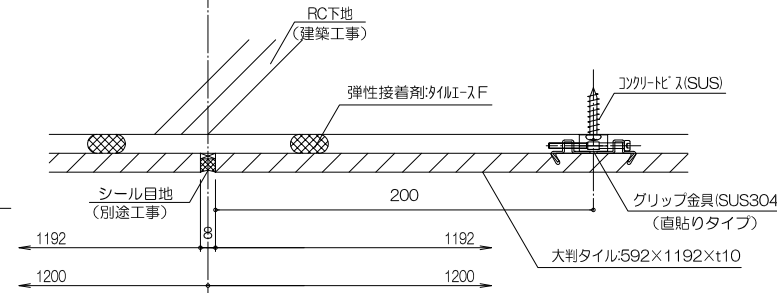

平面詳細図 S=1/2

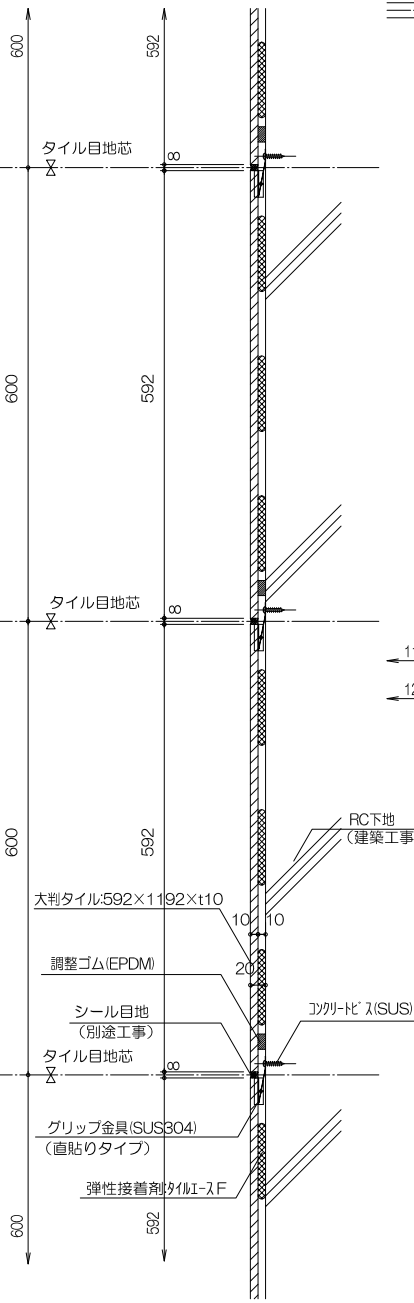

垂直断面詳細図

※内装に限る。

訂正	備考	株式会社 アクト				設計	御承諾	現場名	図面番号
		営業	営業	換図	設計	作成年月日 2018.03.25	殿		※
		原			原	発行年月日 2018.03.25	殿	図面名 RC下地 直張りのグリップ工法(接着剤張りグリップ金具併用) 大判タイル 基本取付詳細図(600x1200xt10)	縮尺 A1 1/5, 1/2 A3 1/10, 1/4
								FILE . NO	LT-RC-S-01