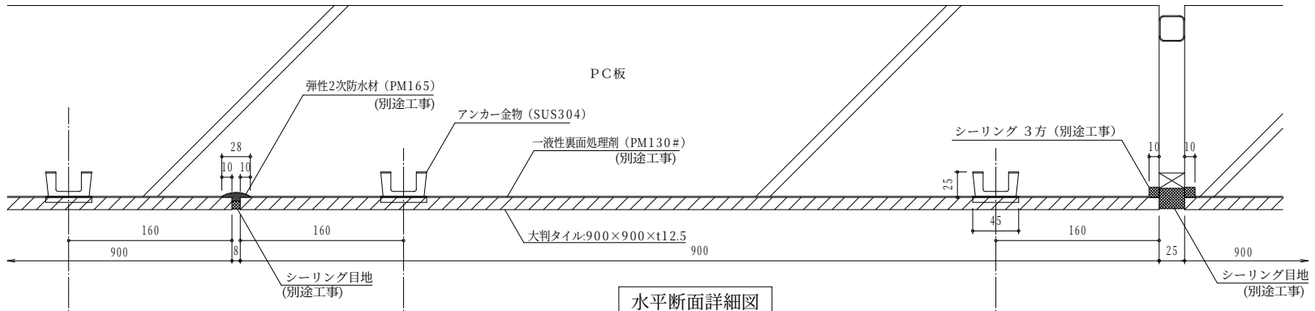

水平断面詳細図

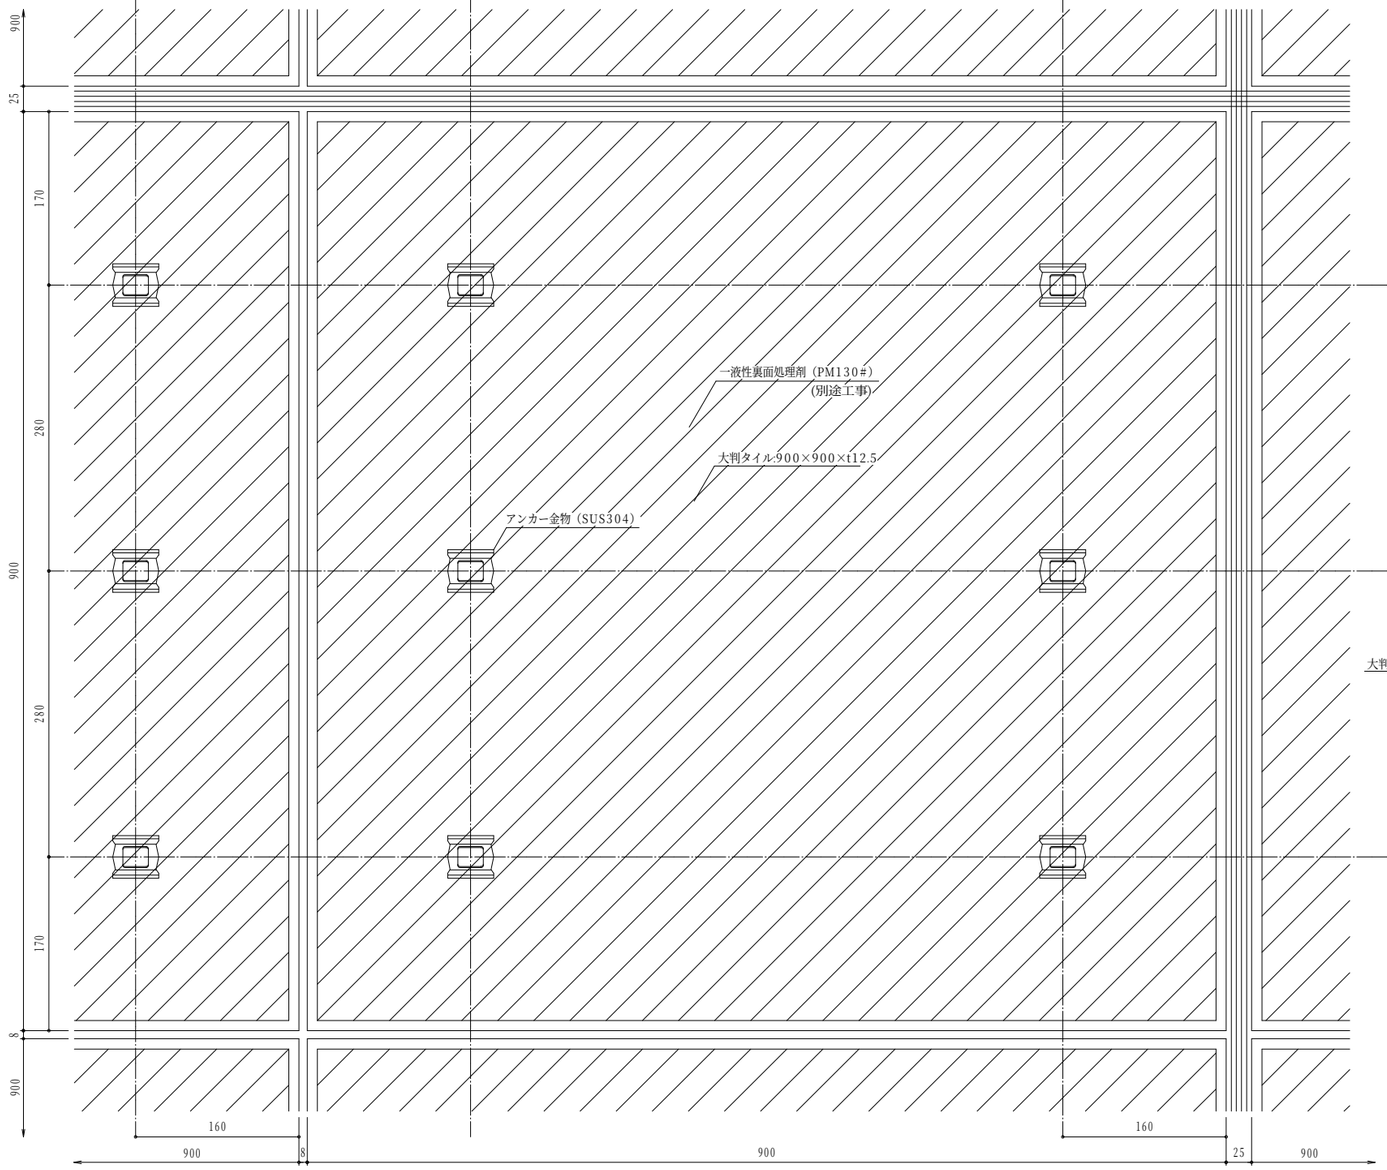

展開詳細図

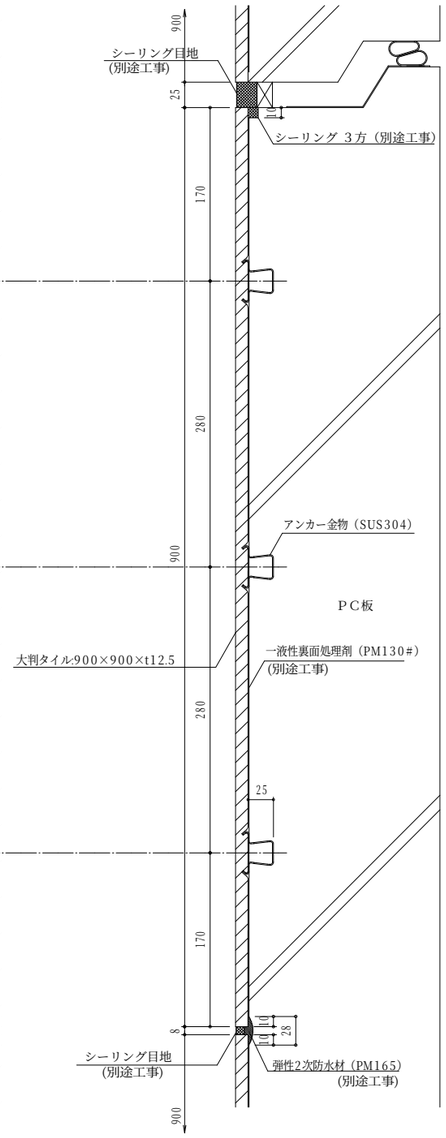

垂直断面詳細図

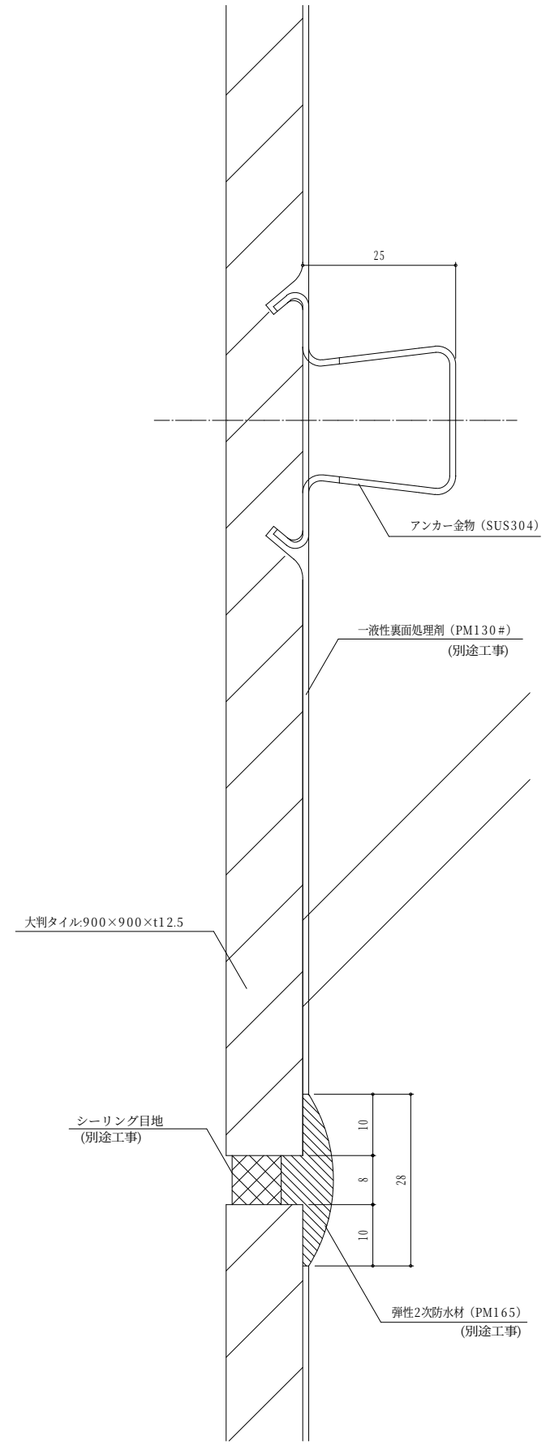

金具部 目地部詳細図

※外装　H=60m以下に限る。

訂正		備　考	株式会社　アクト	設　計 ・ 殿	御承諾	現　場　名 ・	図面番号 ※
			営業 原 / 営業 / 検図 / 設計 原 / 作成 年月日 2018.03.25 / 発行 年月日 2018.03.25	施　工 ・ 殿	御承諾	図　面　名　大判タイル　PC打込グリップ工法 基本取付詳細図(900×900×t12.5)	縮尺 A1 1/3 A3 1/6 / FILE . NO LT-PC-02