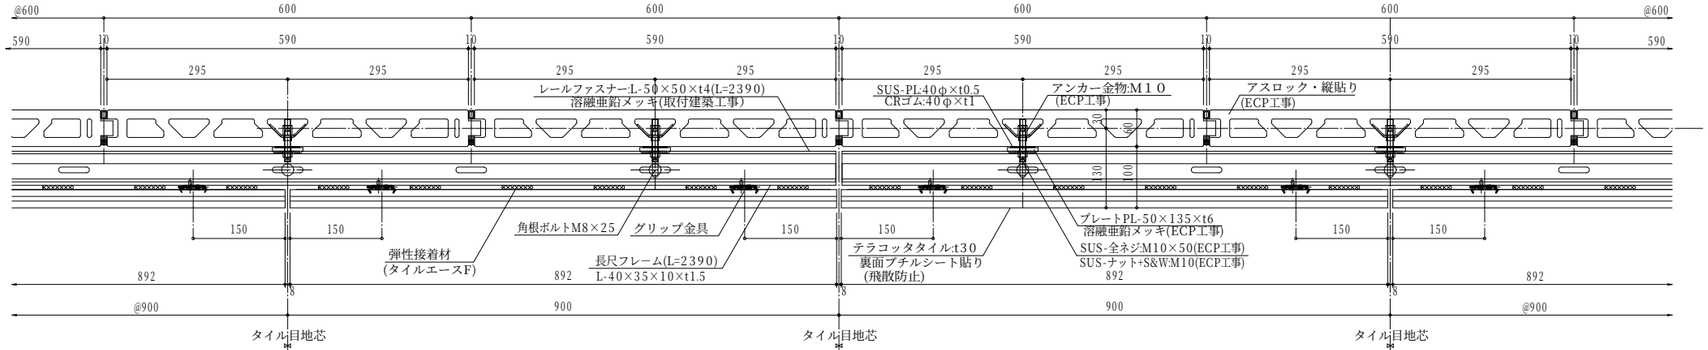

平面詳細図

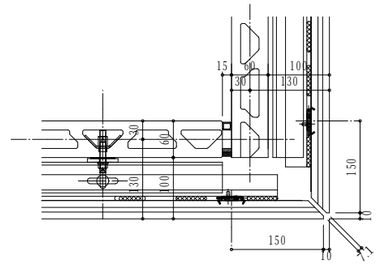

コーナー部詳細図

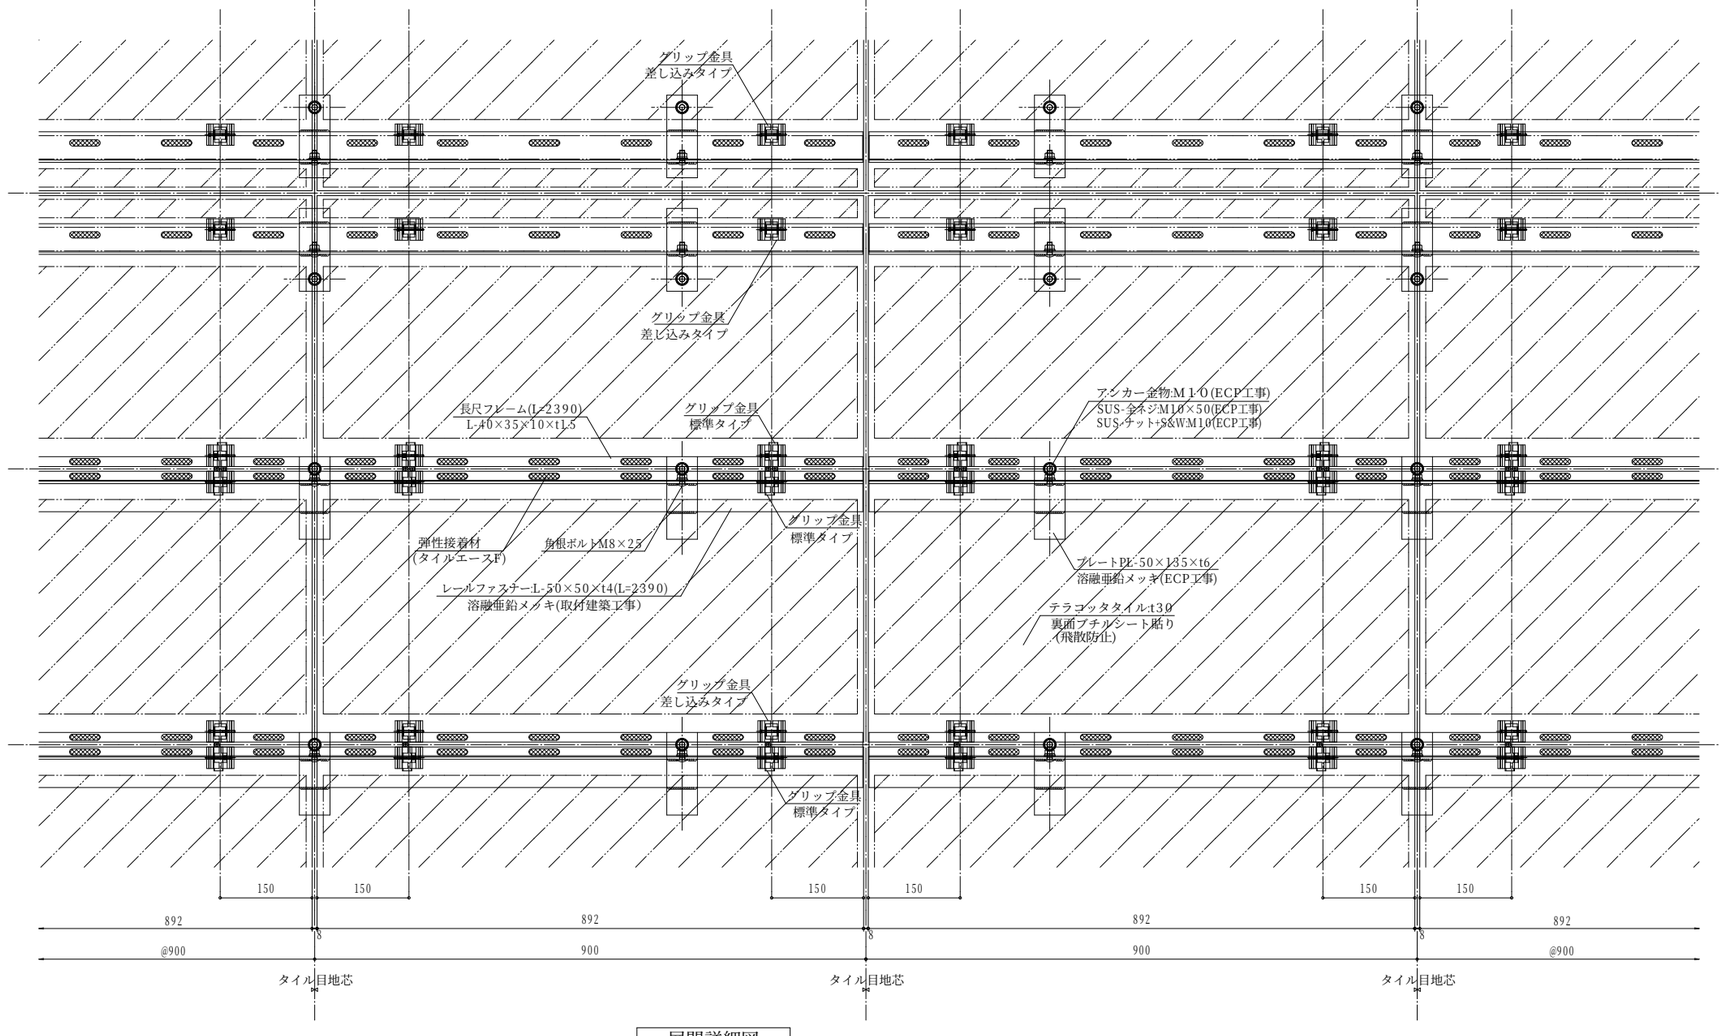

展開詳細図

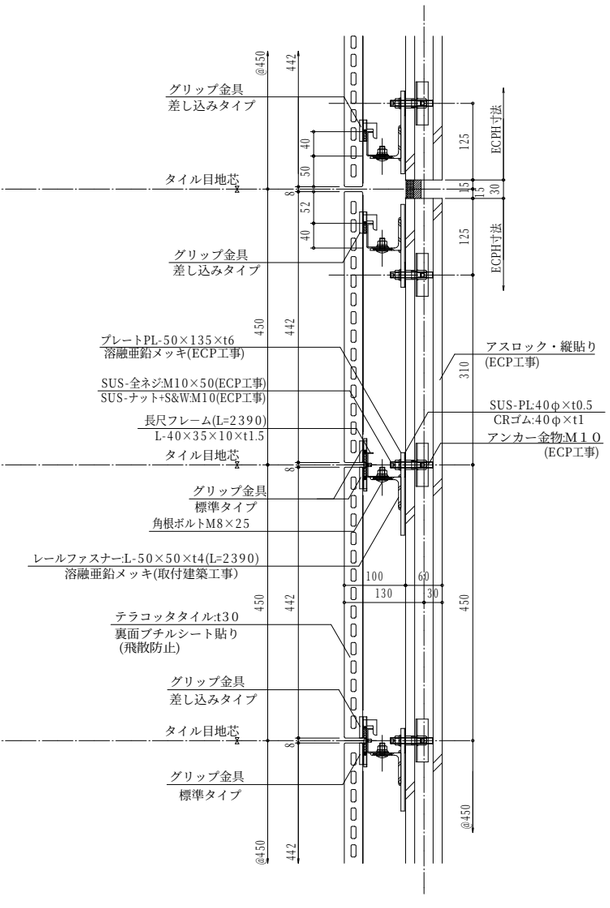

縦断面詳細図

※外装　H=31m以下に限る。

訂正		備　考	株式会社　アクト					設　計	御承諾	現　場　名		図面番号
								・　殿		・		※
			営業 原	営業	検図	設計 原	作成 年月日 2018.03.25 / 発行 年月日 2018.03.25	施　工 ・　殿	御承諾	図　面　名　アスロック下地〔縦張り〕 レールファスナー工法+グリップ金具工法 テラコッタタイル　基本取付詳細図(450×900×t30)	縮尺 A1 1/5 A3 1/10	FILE . NO TCT-ECP-H-RF-02