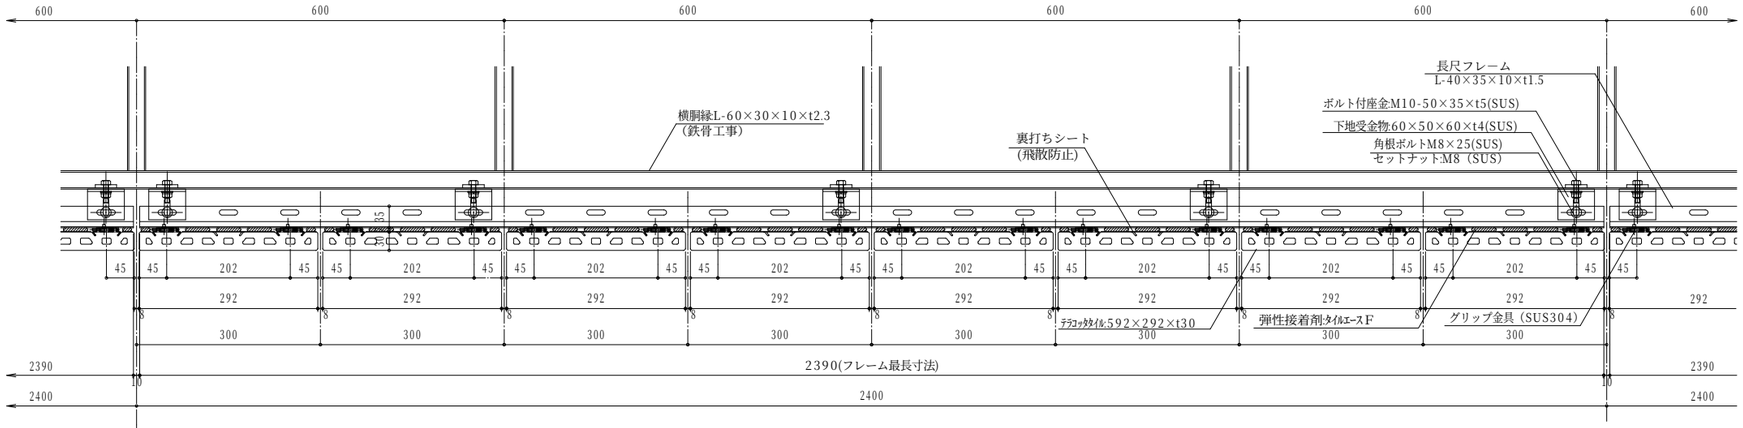

水平断面詳細図

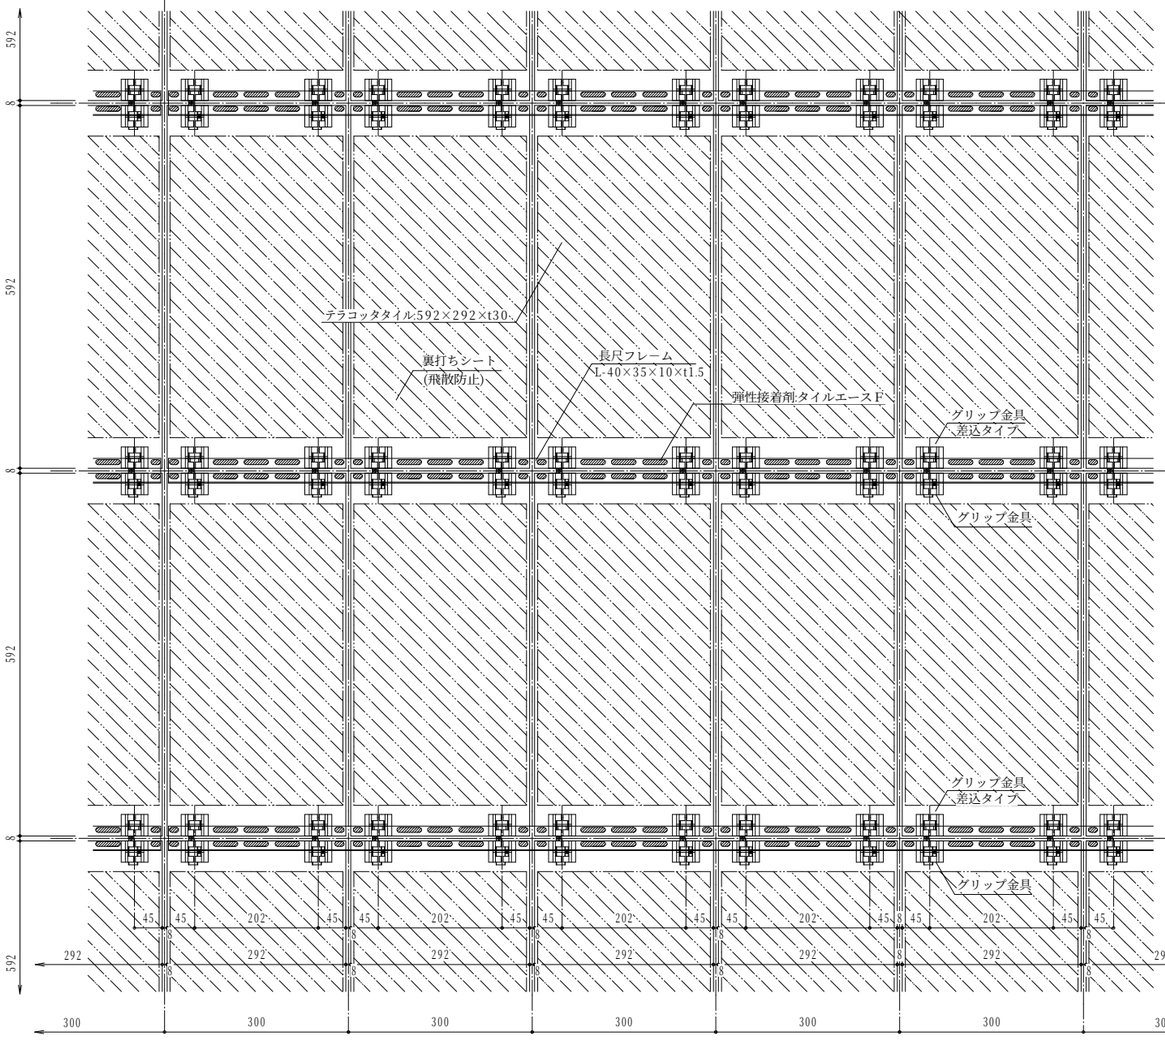

展開詳細図

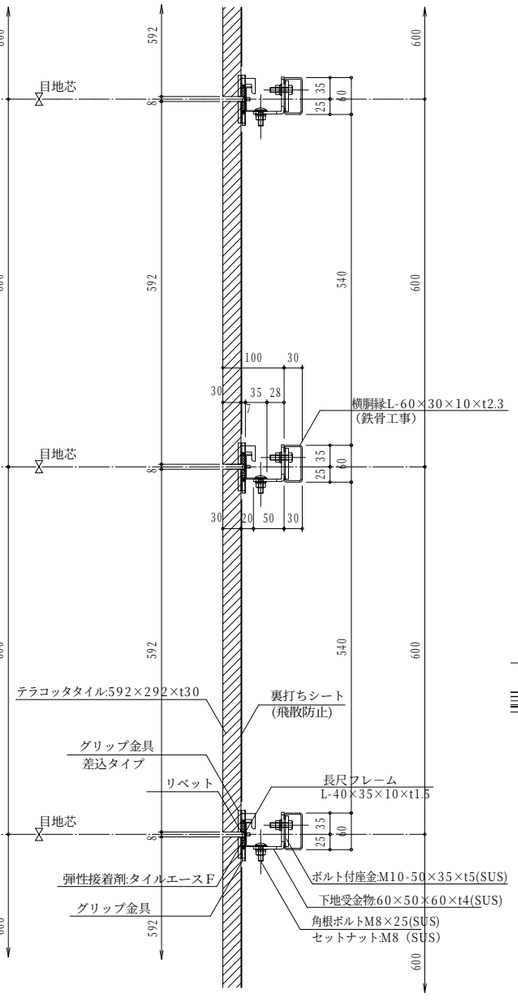

縦断面詳細図

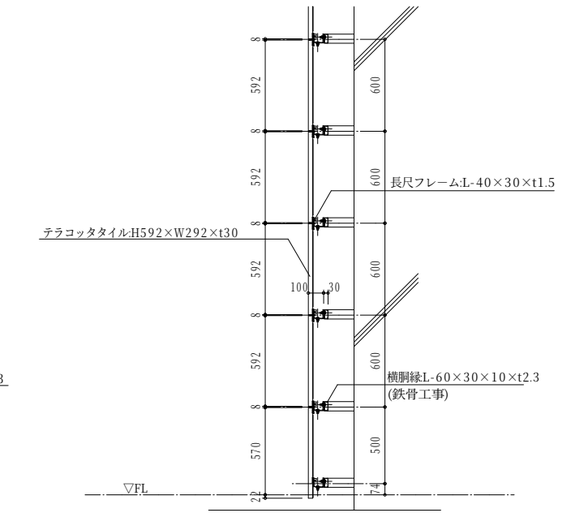

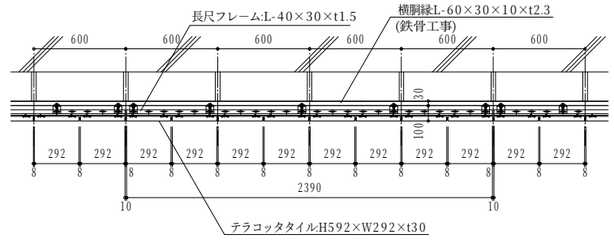

※外装　H=31m以下に限る。

訂正		備考	株式会社 アクト					設計 ・ 殿	御承諾	現場名 ・	図面番号 ※
			営業(原)	営業	検図	設計(原)	作成 年月日 2018.03.25 発行 年月日 2018.03.25	施工 ・ 殿	御承諾	図面名 テラコッタタイル 鉄骨下地 グリップ工法 基本取付詳細図 (600×300×t30)	縮尺 A1 1/5 A3 1/10 / FILE . NO TCT-S-01