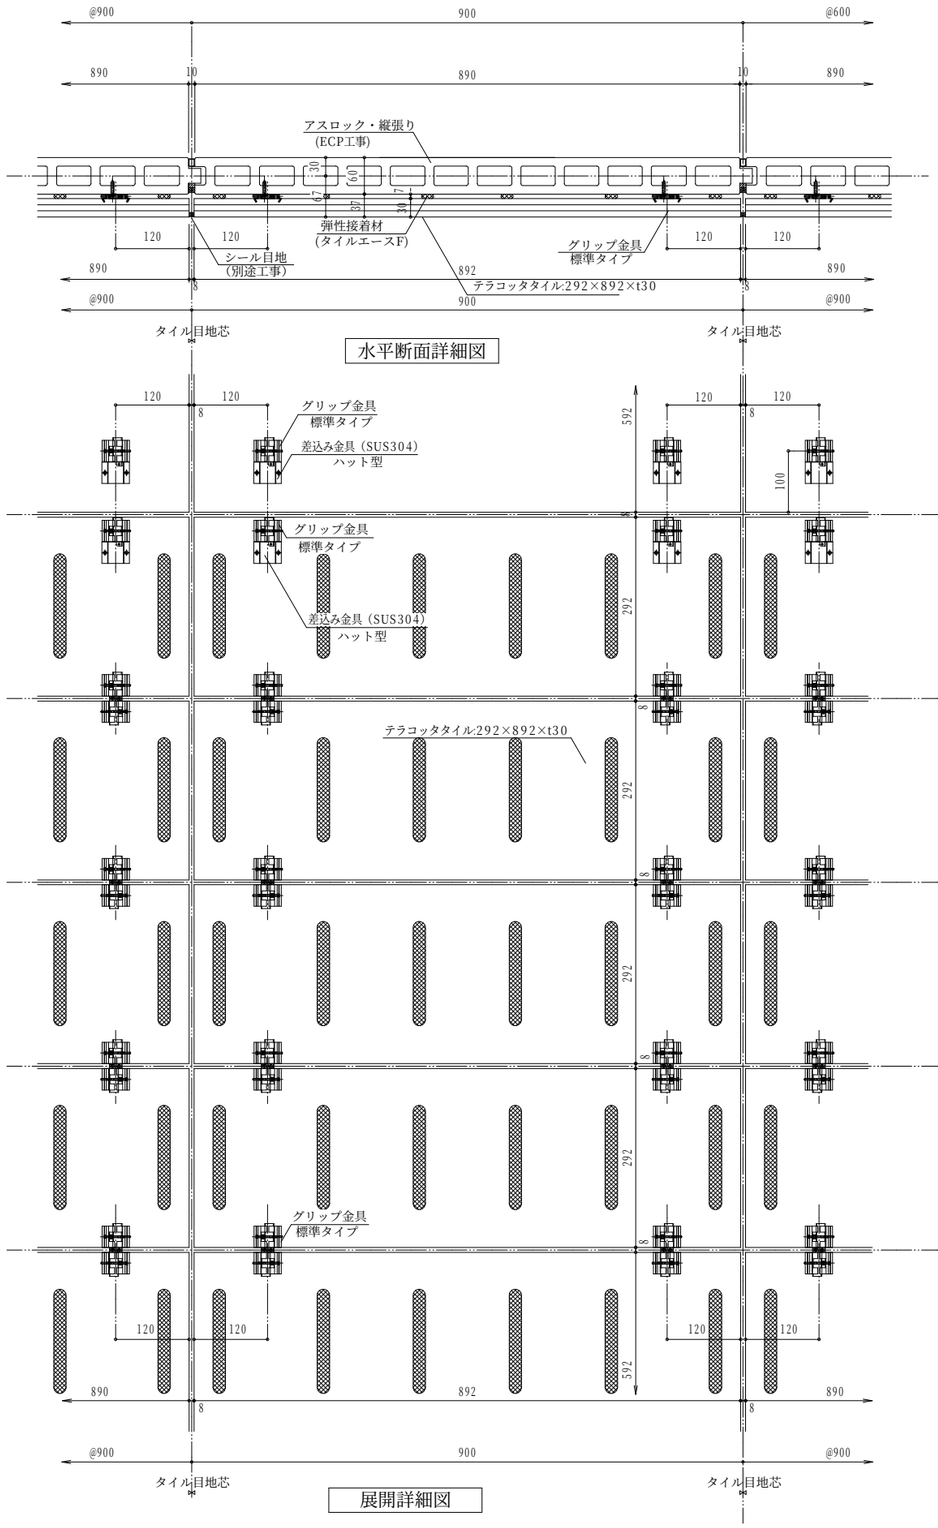

水平断面詳細図

展開詳細図

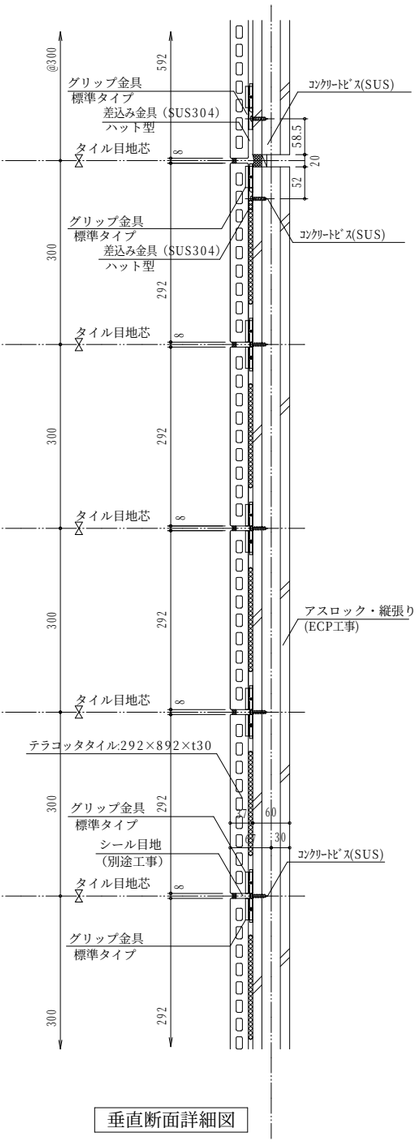

垂直断面詳細図

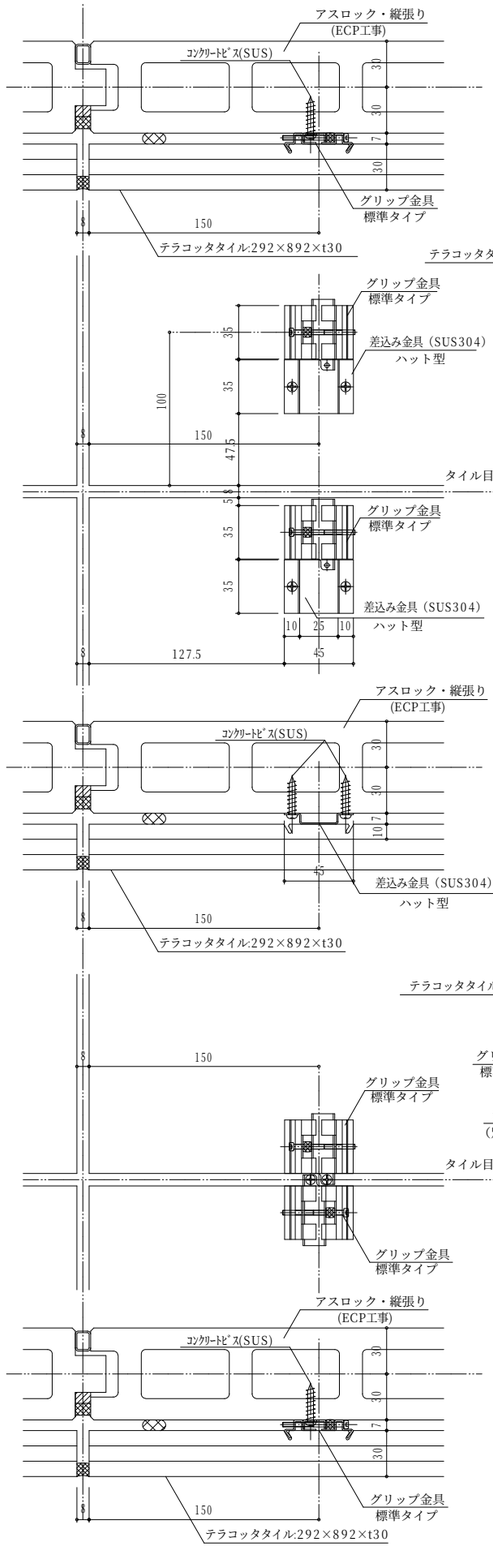

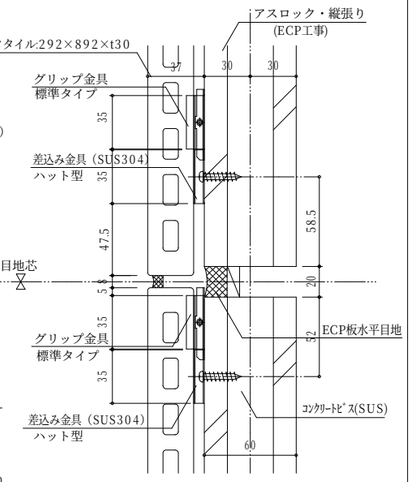

ECP板目地部　詳細図　S=1/2

一般目地部　詳細図　S=1/2

※外装低層部　H=16m以下　及び　内装に限る。

訂正		備考	株式会社 アクト					設計	御承諾	現場名	図面番号
			営業	営業	検図	設計	作成 年月日 2018.03.25	・ 殿		・	※
			原			原	発行 年月日 2018.03.25	施工 ・ 殿	御承諾	図面名 アスロック下地〔縦張り〕 直張り工法(接着張り金物併用) テラコッタタイル 基本取付詳細図(300×900×t30)	縮尺 A1 1/5、1/2 A3 1/10、1/4	FILE．NO TCT-ECP-H-S-01