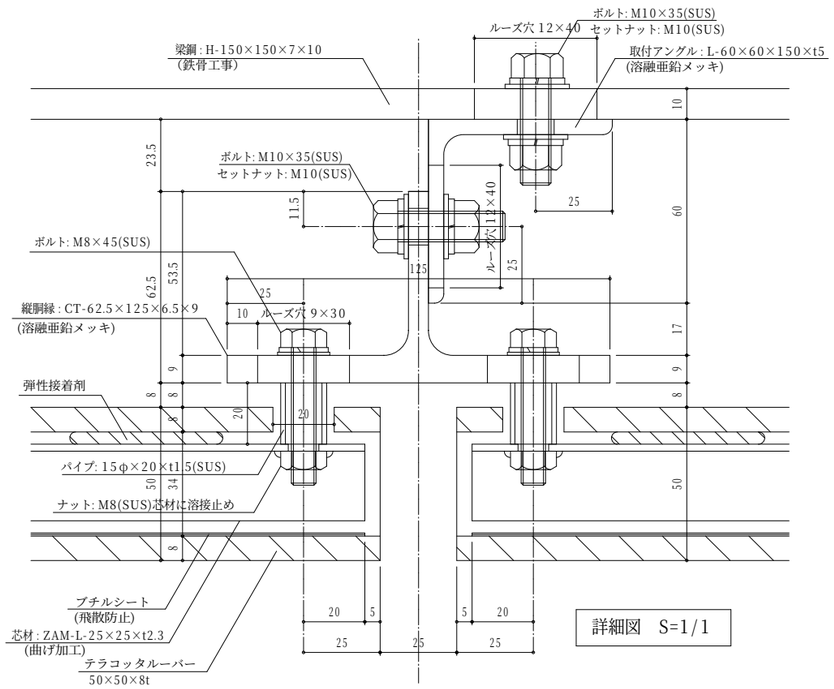

詳細図　S=1/1

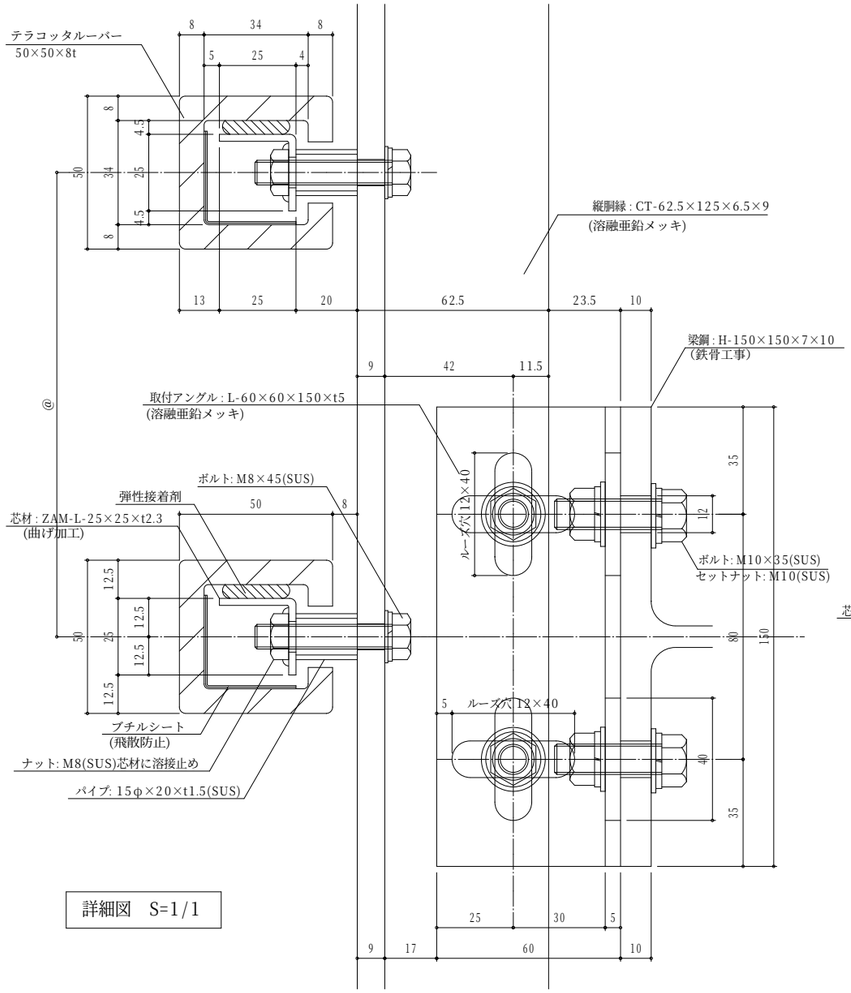

詳細図　S=1/1

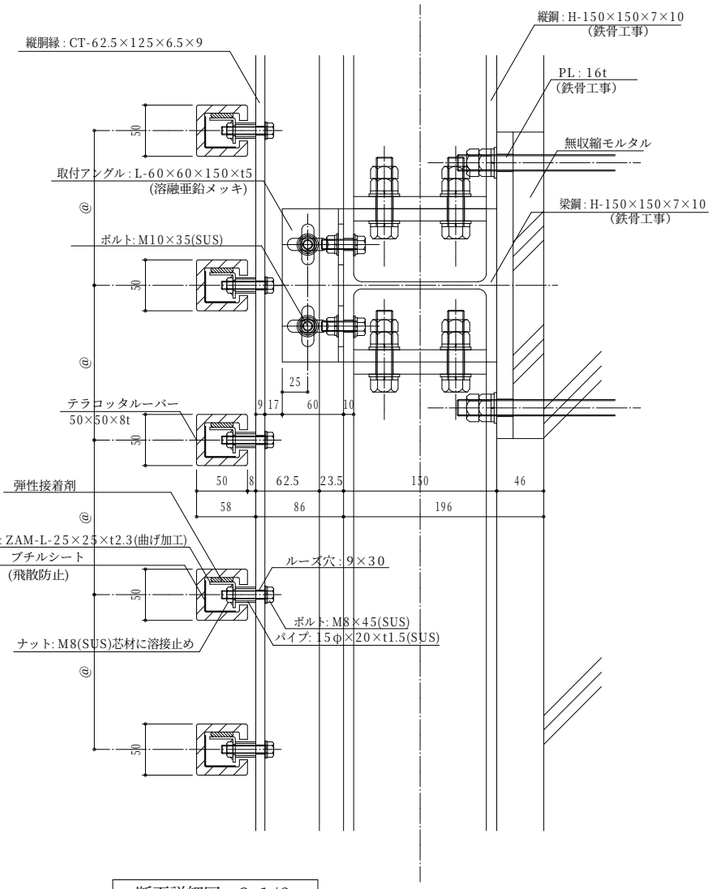

断面詳細図　S=1/3

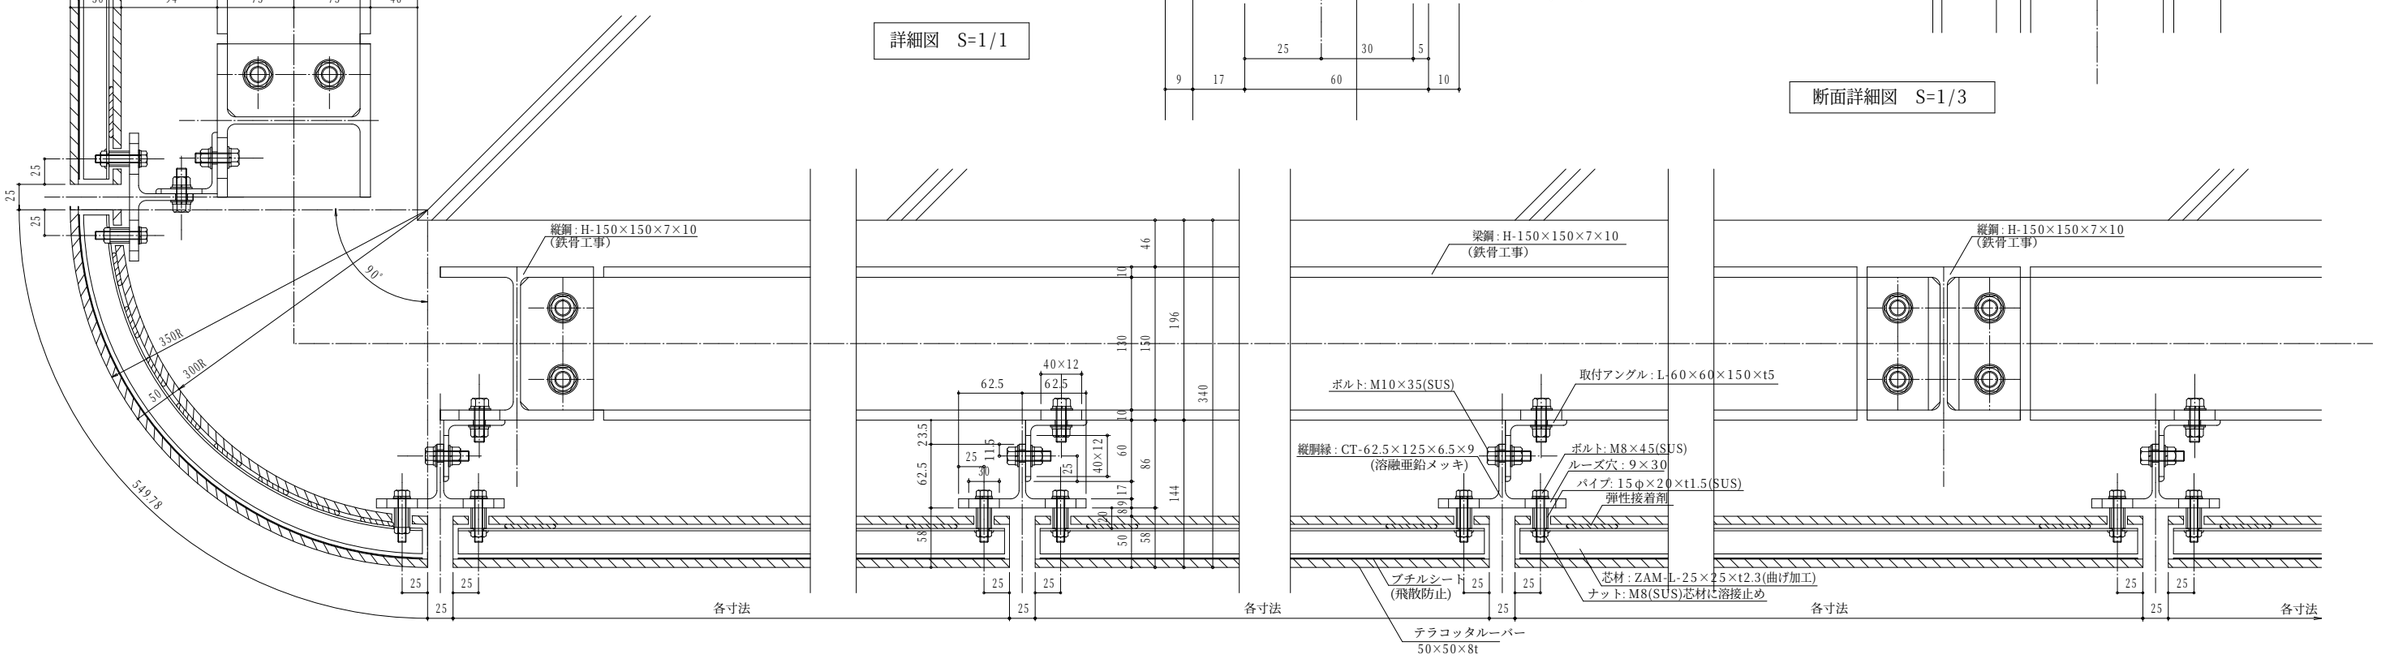

平面詳細図　S=1/3

※外装　H=31m以下に限る。

訂正		備　考	株式会社　アクト		設　計	御承諾	現　場　名	図面番号
			営業 原 / 営業 / 検図 / 設計 原	作成 年月日 2018.03.25 発行 年月日 2018.03.25	施　工	御承諾	図　面　名 テラコッタルーバー　取付詳細図（1）	縮尺 A1 1/3 1/1 A3 1/6 1/2
								FILE . NO TCL-01