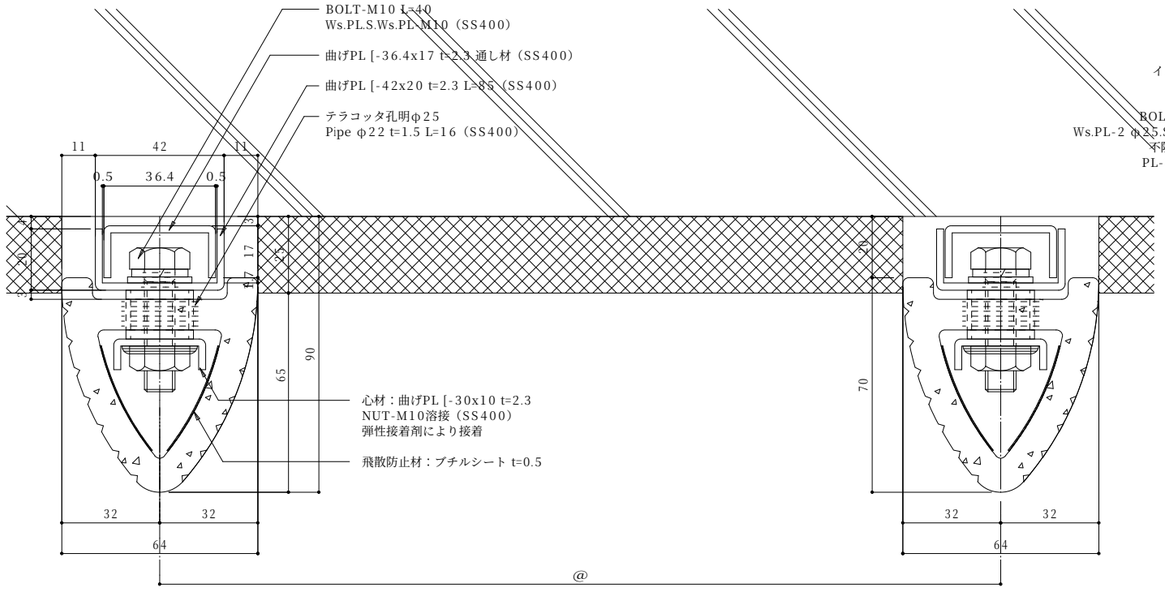

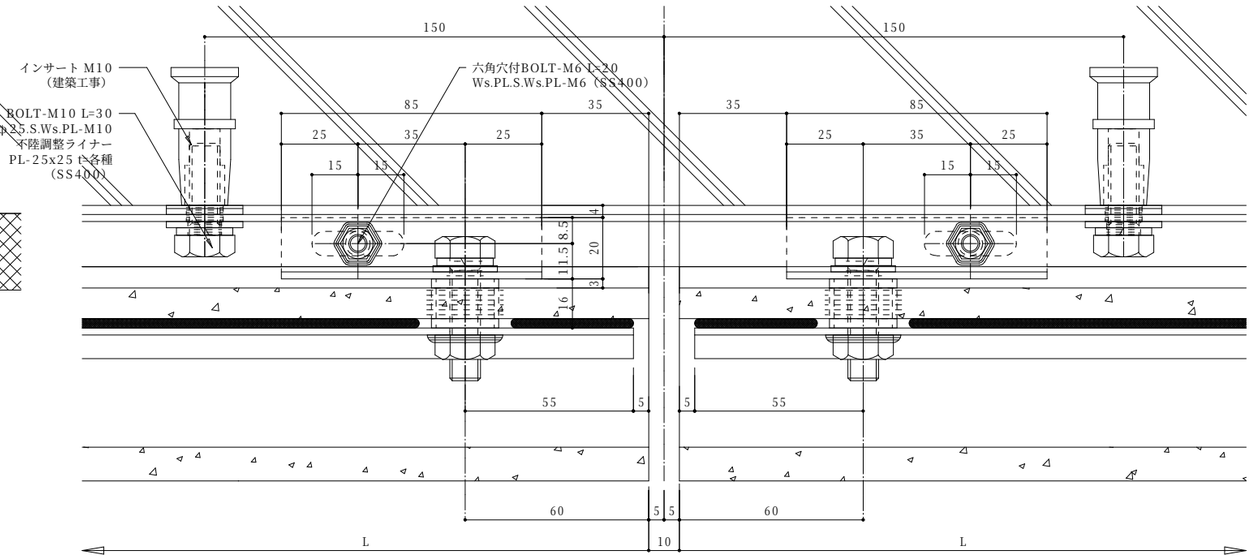

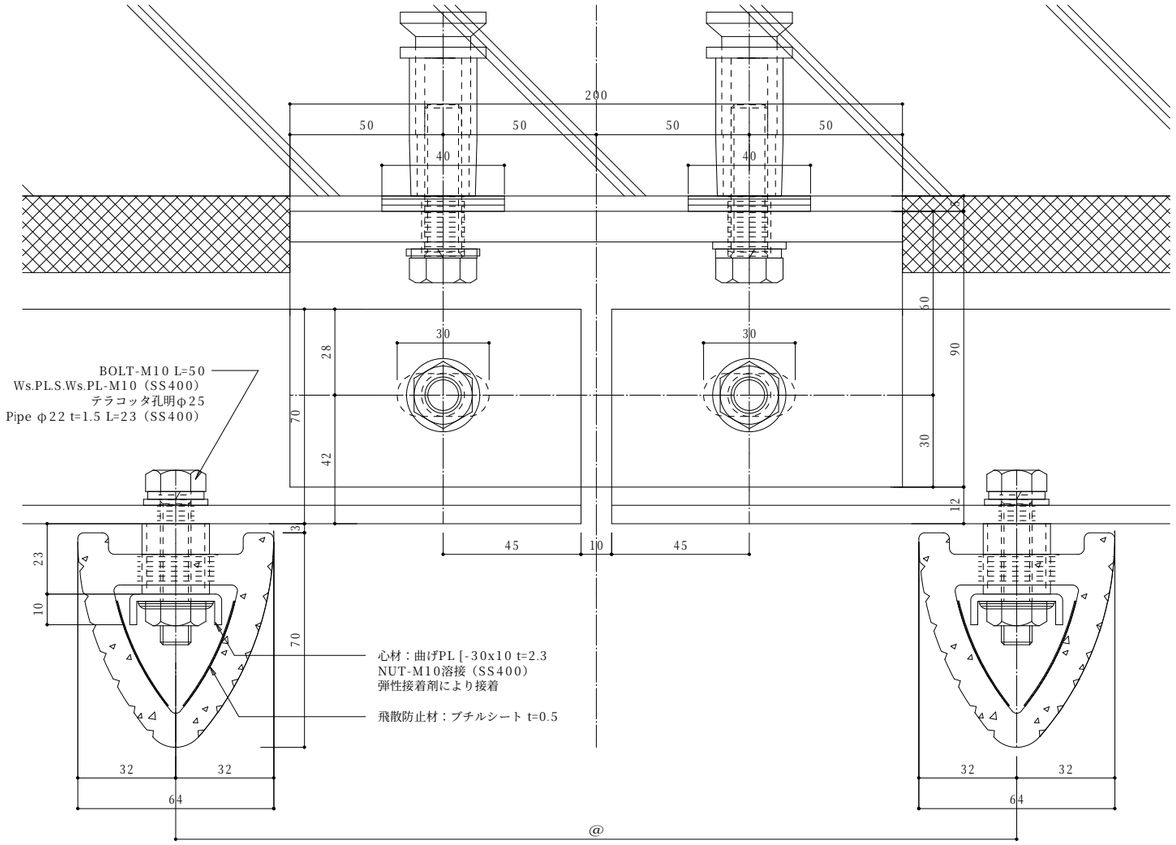

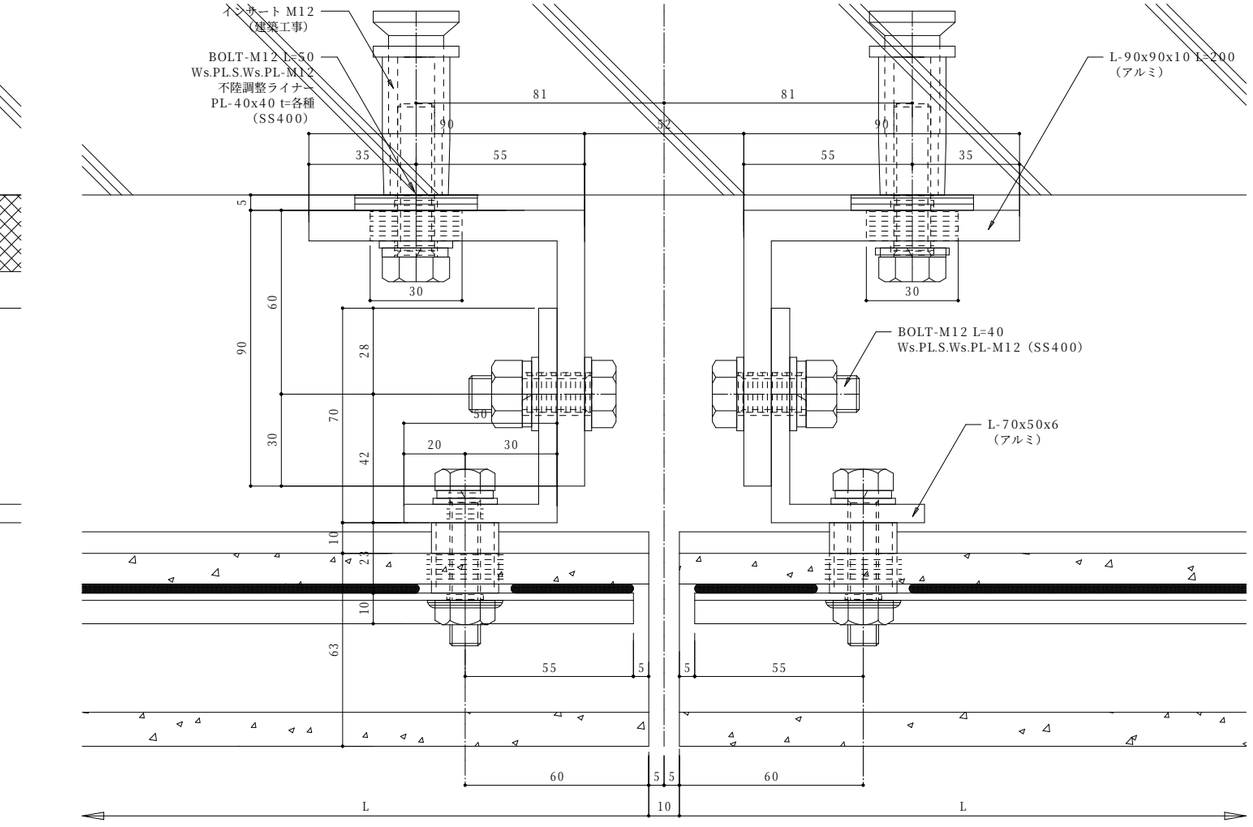

※外装　H=31m以下に限る。

訂正		備　考	株式会社　アクト					設　計	御承諾	現　場　名	図面番号
			営　業	営　業	検　図	設　計	作成　年月日 2018.03.25	・　殿		・	※
			原			原	発行　年月日 2018.03.25	施　工	御承諾	図　面　名	縮尺 / FILE . NO
								・　殿		テラコッタルーバー　取付詳細図（2）	A1 1/1 A3 1/2 / TCL-02