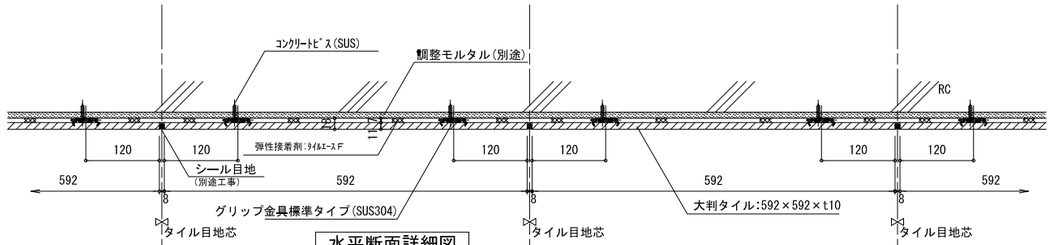

水平断面詳細図

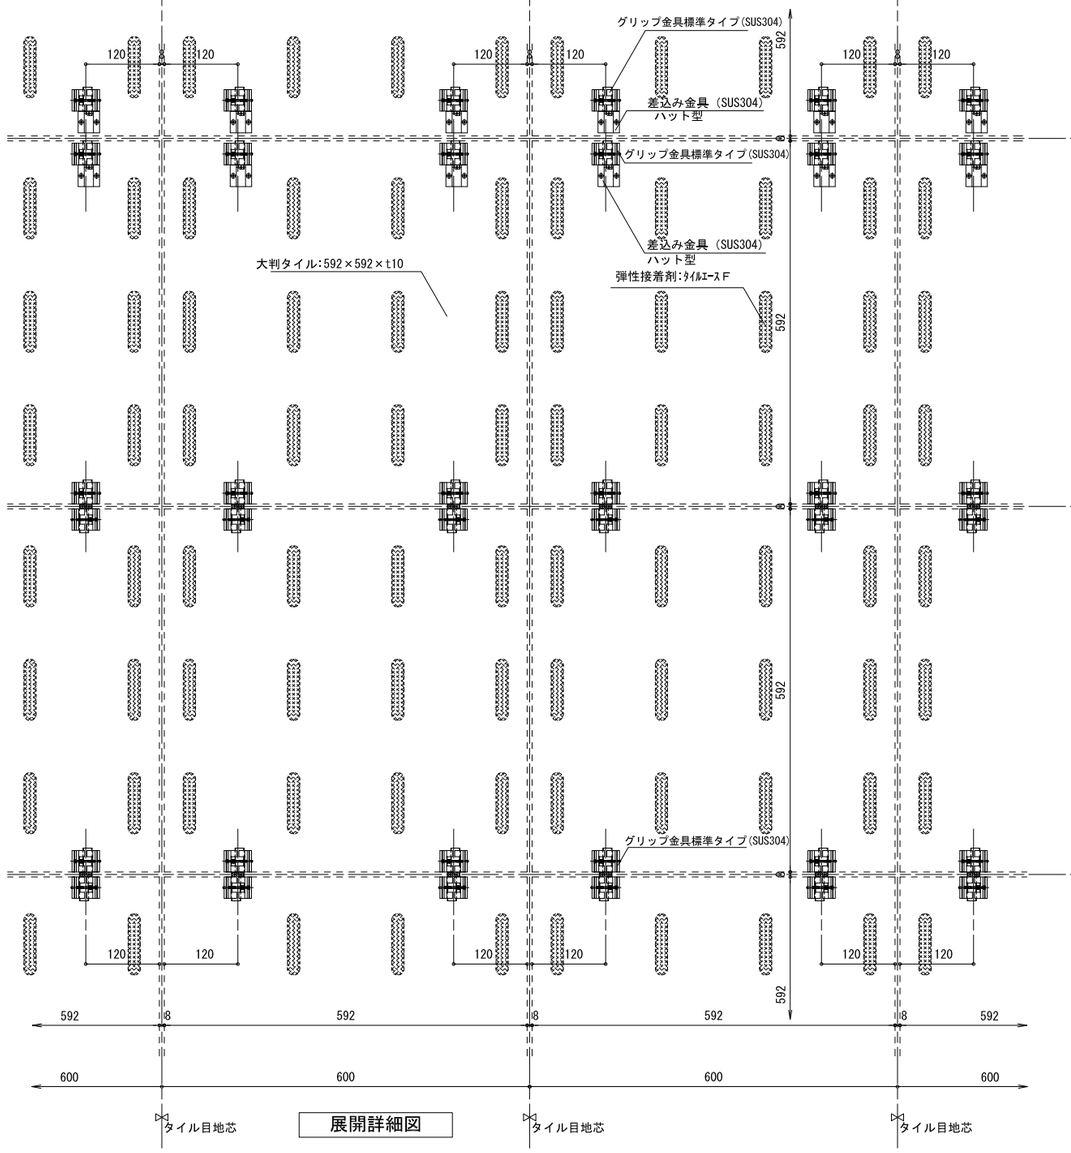

展開詳細図

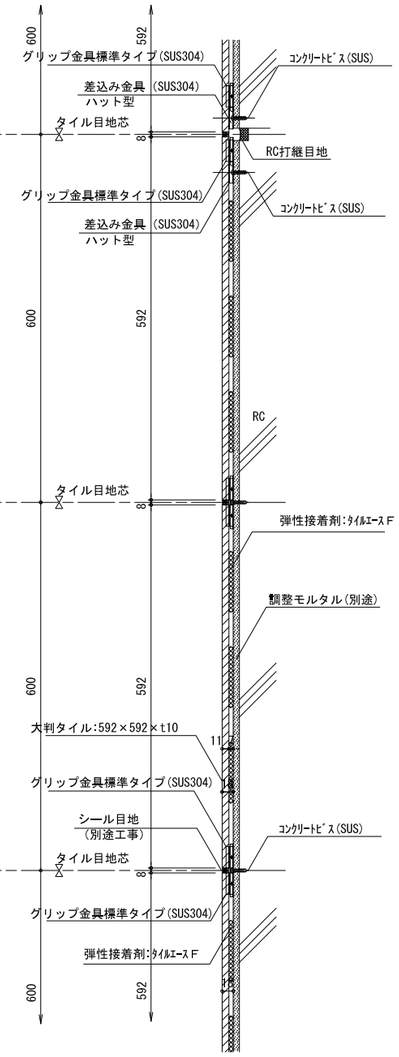

垂直断面詳細図

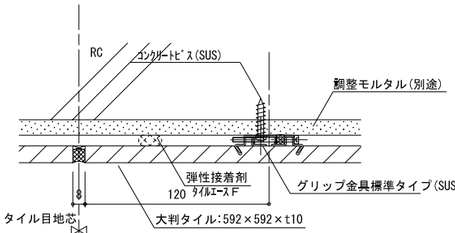

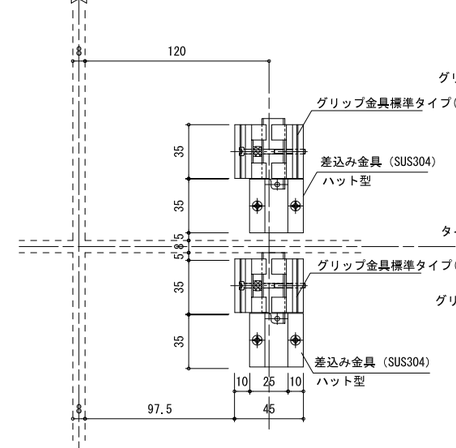

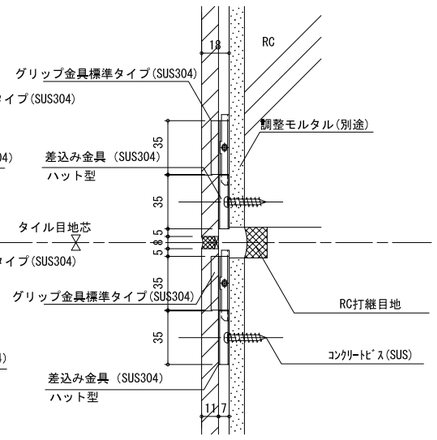

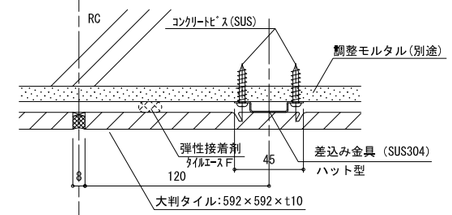

RC打継目地部　詳細図　S=1/2

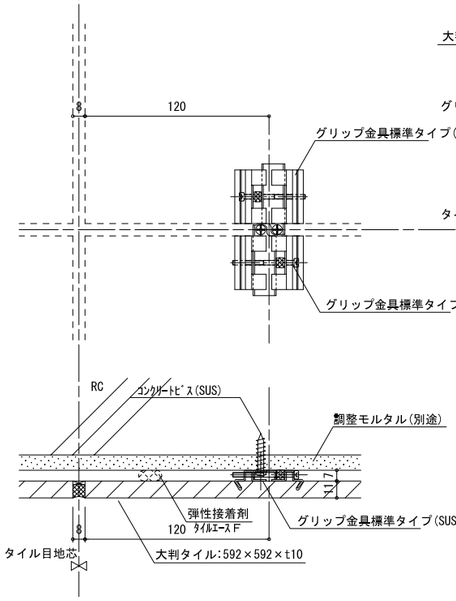

一般目地部　詳細図　S=1/2

※外装低層部　H＝１６m以下　及び　内装に限る。

訂正		備考	株式会社　ア　ク　ト					設計	御承諾	現場名	図面番号
			営業	営業	検図	設計	作成 年月日 2018．10．24	． 殿		．	※
			原			原	発行 年月日 2018．10．24	施工 ． 殿	御承諾	図面名 RC下地　直張り工法（接着剤張りグリップ金具併用） 大判タイル　基本取付詳細図(600×600×t10)	縮尺 A1 1:2　1:4 A3 1:5　1:10	FILE．NO 00T-RC・GFG-001