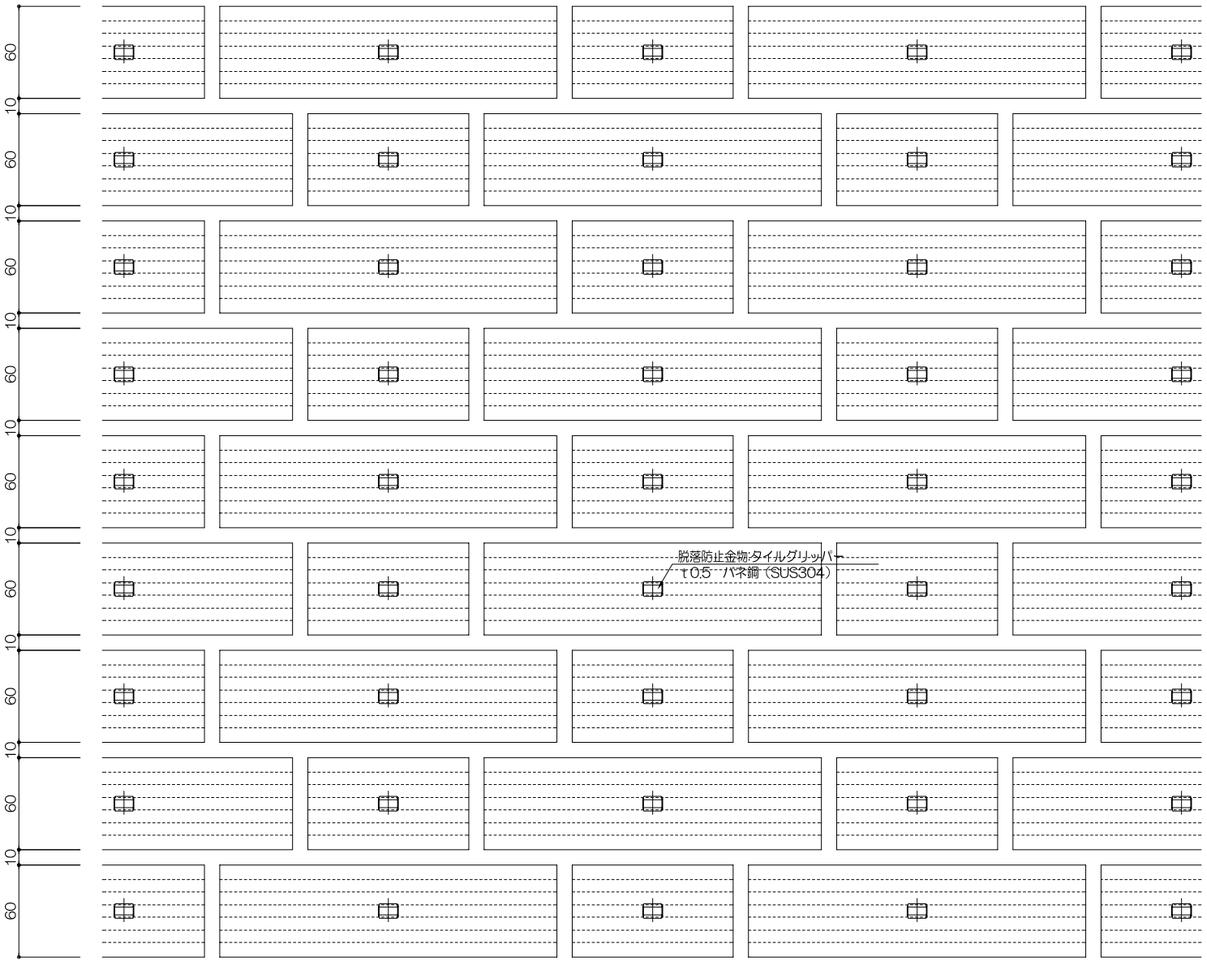

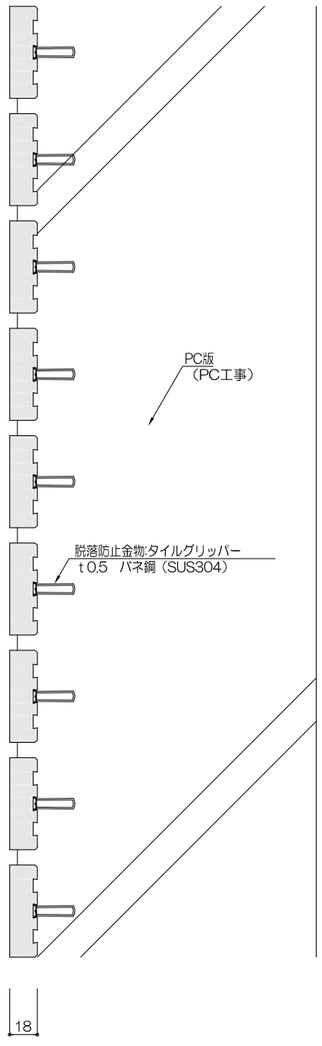

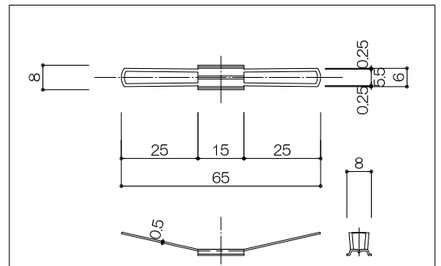

脱落防止金物:タイルグリッパー
t 0.5　バネ鋼（SUS304）

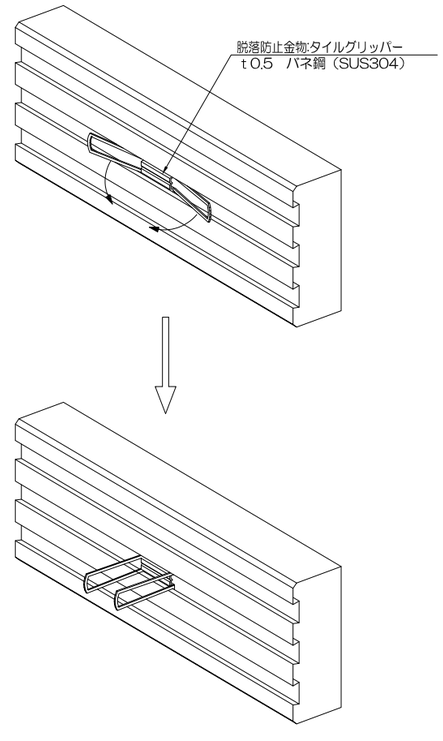

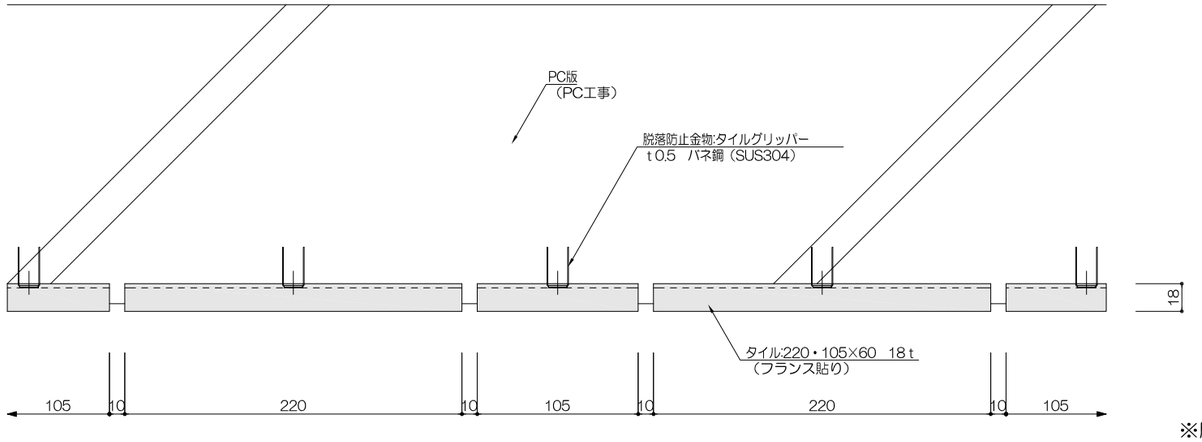

※脱落防止金物（タイルグリッパー）は、タイル工場もしくは、ＰＣパック工場で予め取り付ける。
　ＰＣ工場にて、コンクリート打設前までに、金物両側のハネ部分を立て起こす。

訂正		備　考	株式会社　アクト					設　計	御承認	現　場　名		図面番号
※			営　業	営　業	検　図	設　計	作成　年月日 2021.04.10	殿				01
							発行　年月日 2021.04.10	施　工 殿	御承認	図　面　名 PC打込　クリップ工法提案図	縮尺 A1 1/2 A3 1/4	FILE . NO