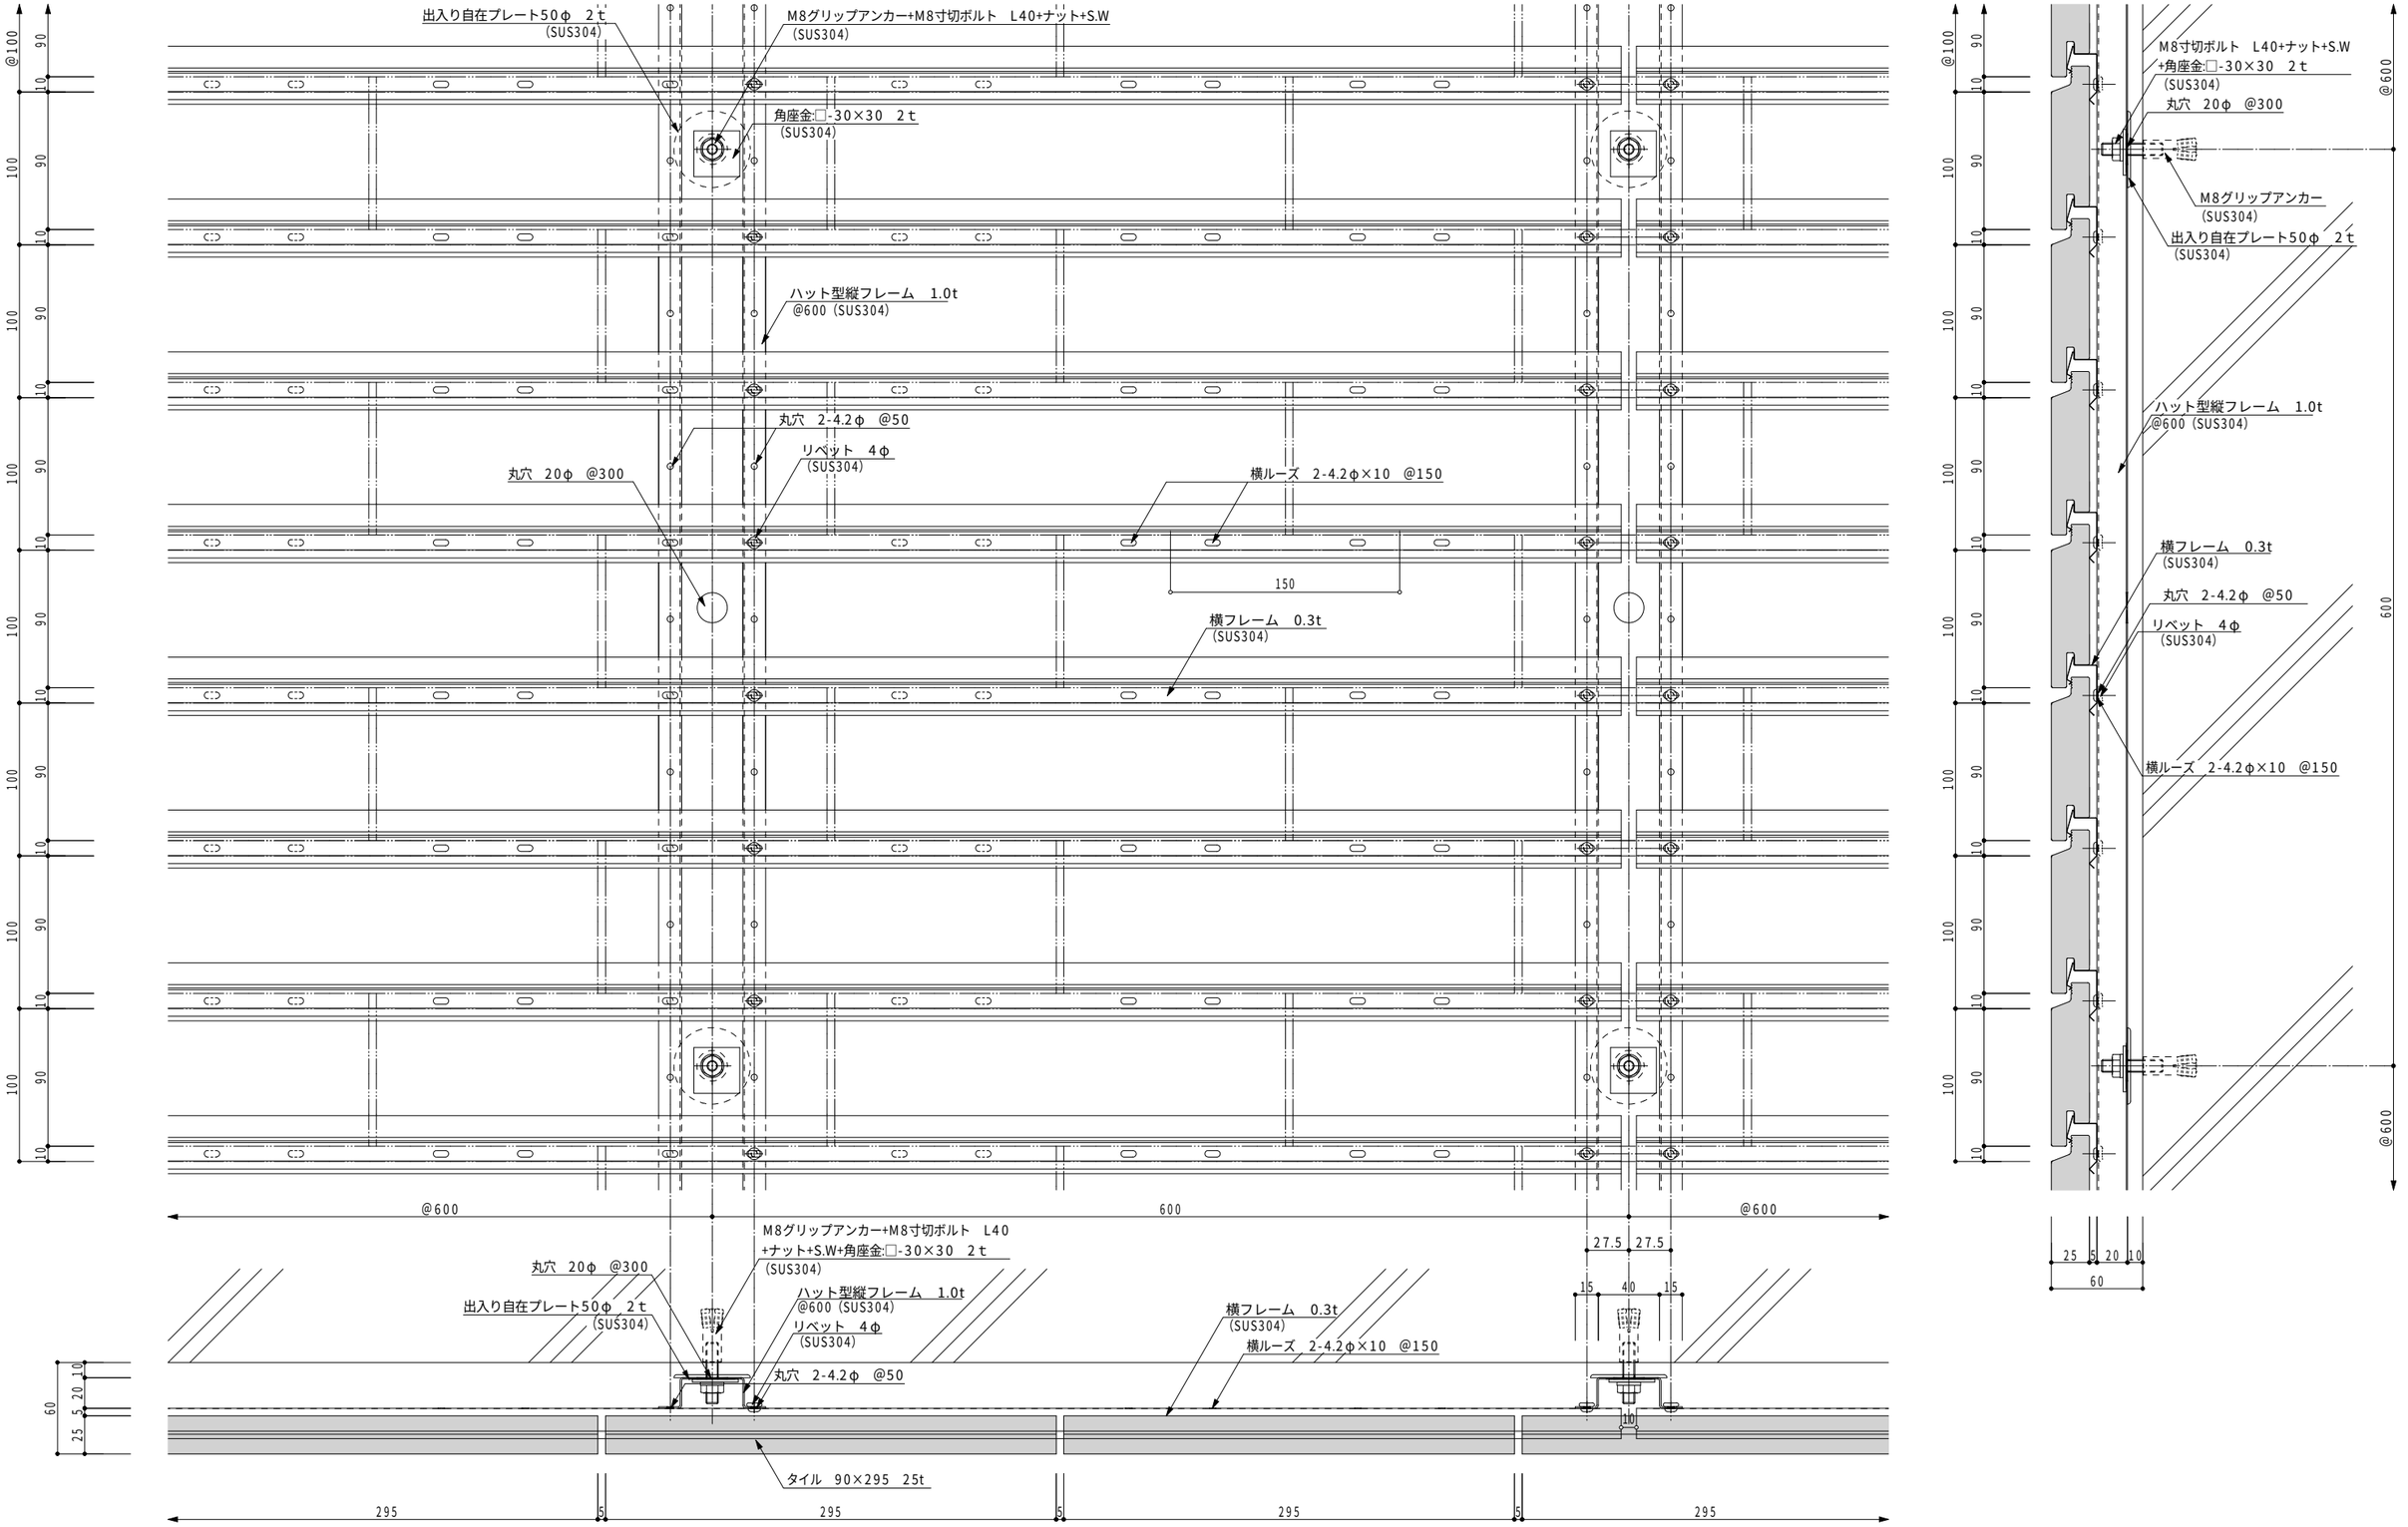

訂正		備考	株式会社 アクト		設計 . 殿	御承諾	現場名	図面番号
2019.11.22			営業 原 / 営業 / 検図 / 設計 原	作成 年月日 2019.11.05 / 発行 年月日 2019.11.05	施工 殿	御承諾	図面名 ハンキング工法 Aタイプ 標準詳細図	縮尺 A1 1/2 A3 1/4 / FILE.NO ※
								HA01