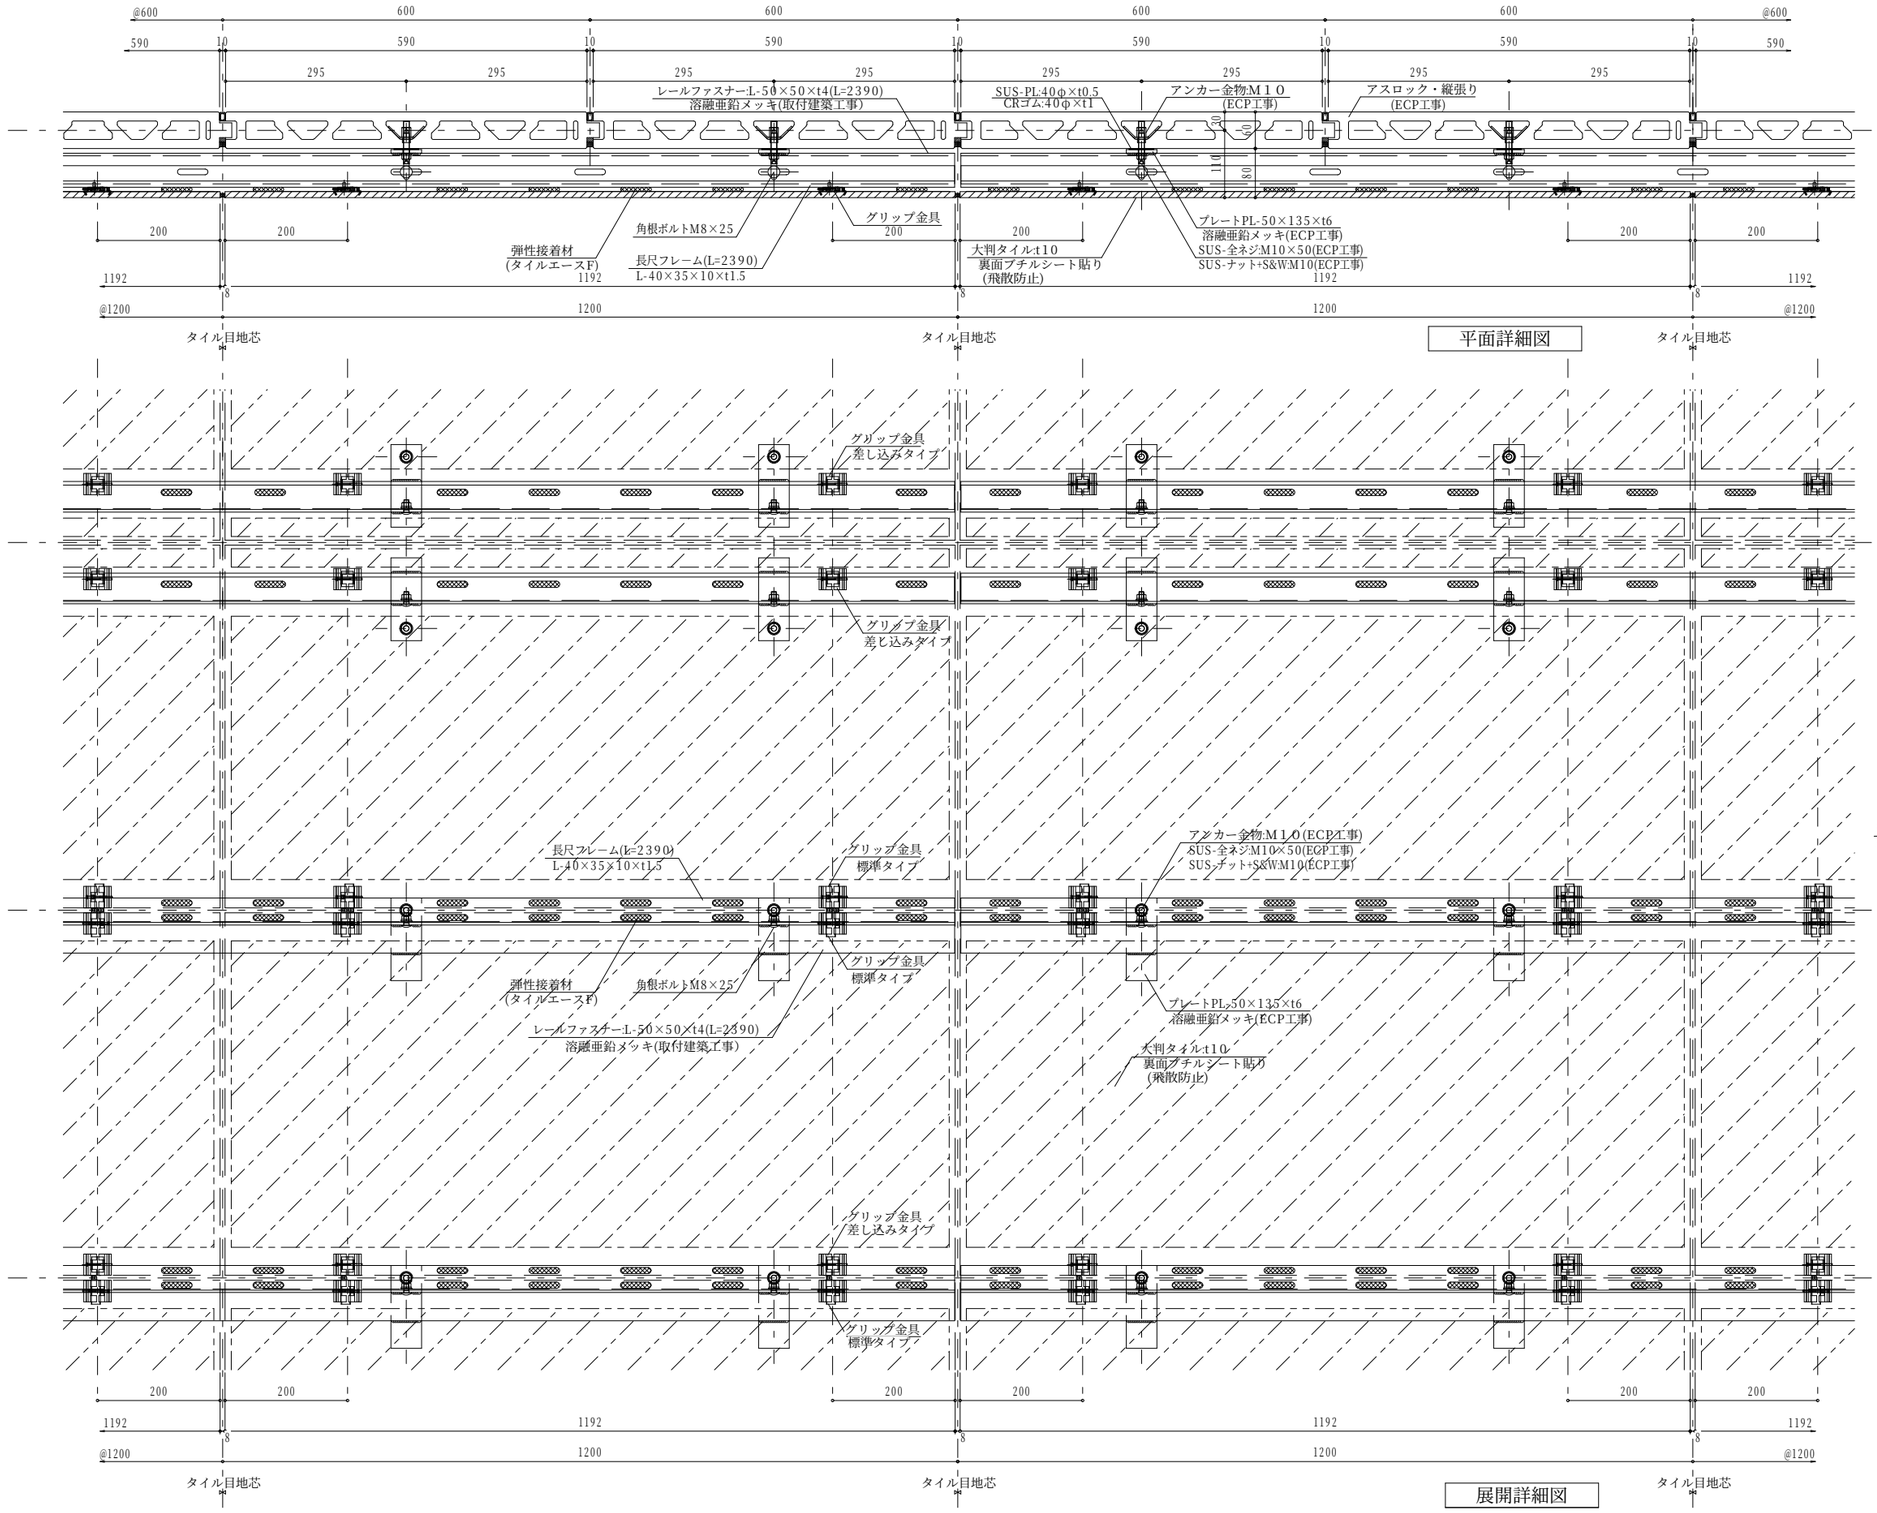

※外装　H=31m以下に限る。

訂正		備　考	株式会社　アクト					設　計	御承諾	現　場　名	図面番号
			営　業	営　業	検　図	設　計	作成　年月日 2018.03.25	・　殿		・	※
			原			原	発行　年月日 2018.03.25	施　工 ・　殿	御承諾	図　面　名　アスロック下地〔縦張り〕 レールファスナー工法+グリップ金具工法 大判タイル　基本取付詳細図(600×1200×t10)	縮尺 A1 1/5 A3 1/10	FILE . NO LT-ECP-RF-02