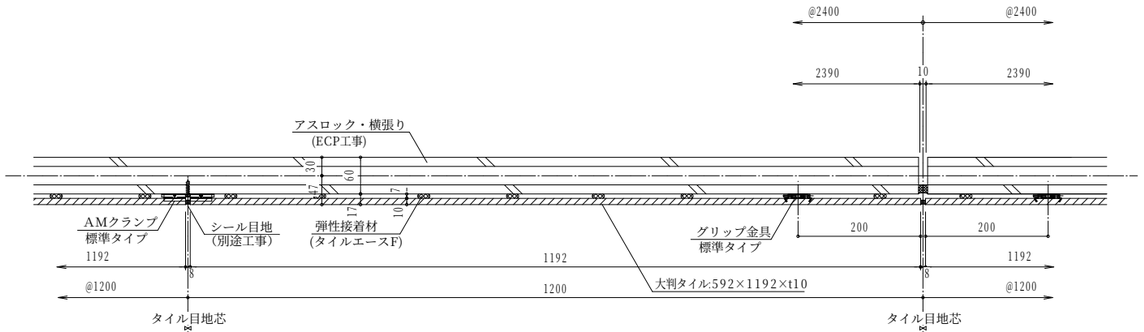

水平断面詳細図

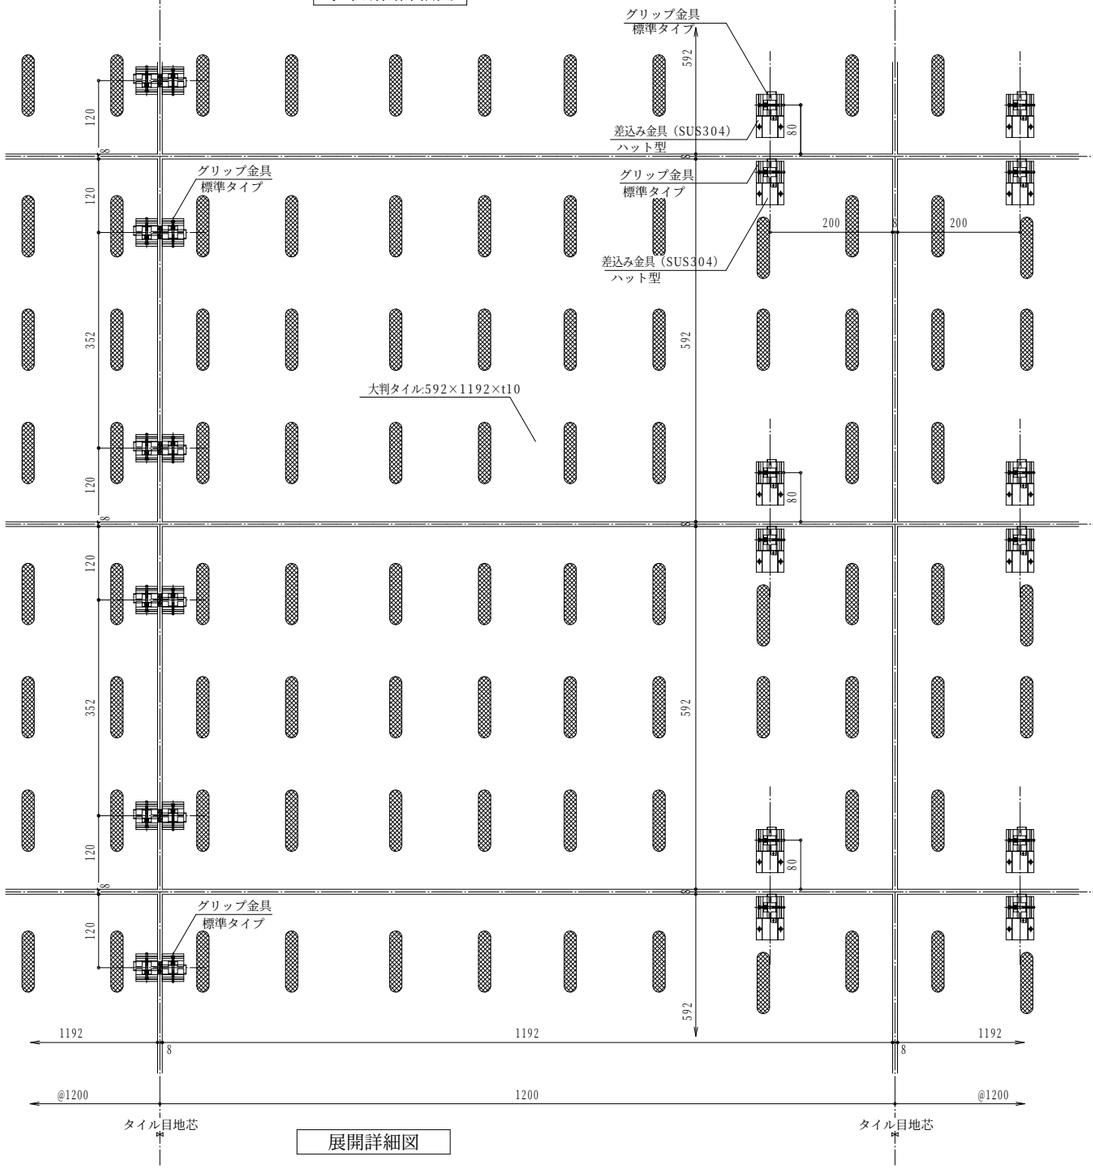

展開詳細図

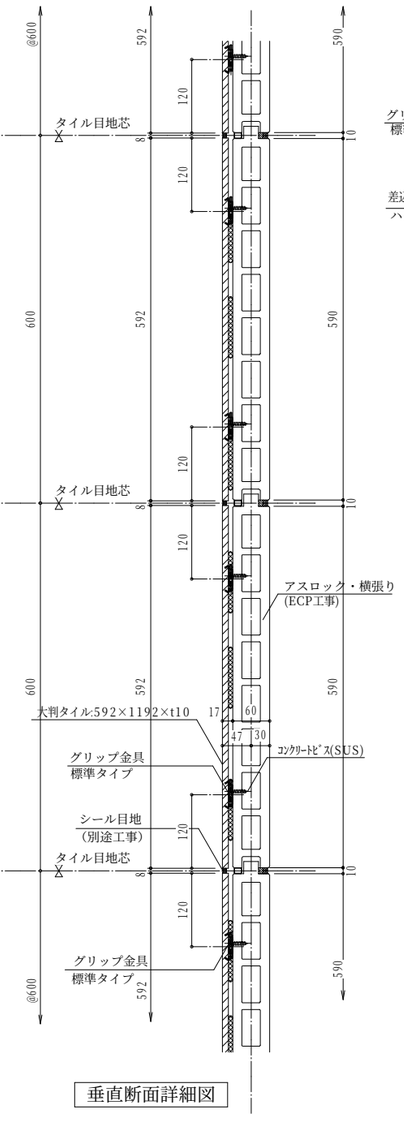

垂直断面詳細図

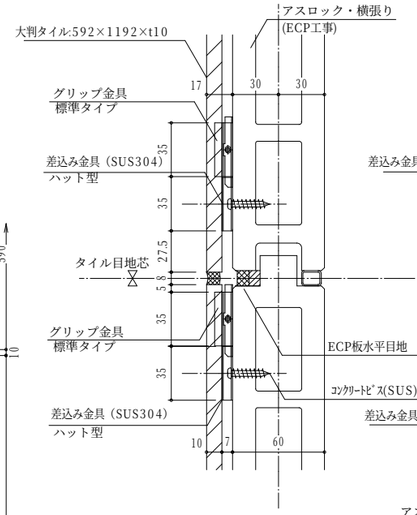

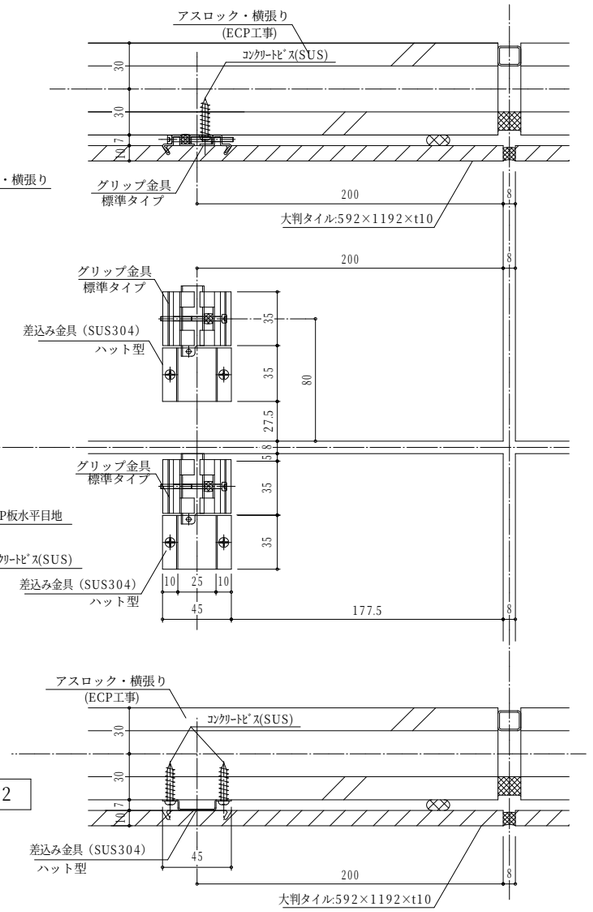

ECP板目地部　詳細図　S=1/2

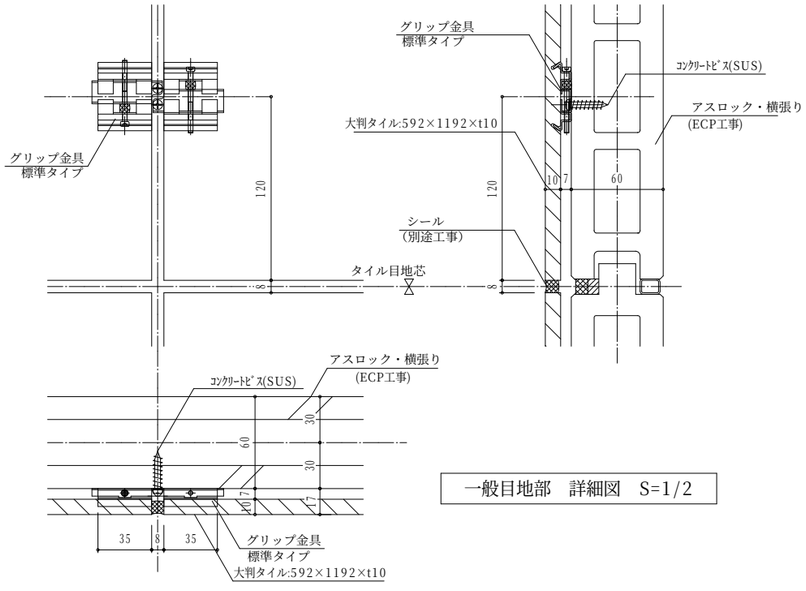

一般目地部　詳細図　S=1/2

※外装低層部　H=16m以下　及び　内装に限る。

訂正		備考	株式会社 アクト	設計 ・ 殿	御承諾	現場名 ・	図面番号 ※
			営業 原 / 営業 / 検図 / 設計 原 / 作成 年月日 2018.03.25 / 発行 年月日 2018.03.25	施工 ・ 殿	御承諾	図面名 アスロック下地〔横張り〕 直張り工法(接着張り金物併用) 大判タイル 基本取付詳細図(600×1200×t10) / 縮尺 A1 1/5、1/2 A3 1/10、1/4	FILE . NO LT-ECP-W-S-01